

Oficio. OP/ 082/2016.

Asunto: entrega de expediente.

Ayotlán, Jal., a 08 de Junio de 2016.

L.I. Alberto Flores Lara.

Encargado de Hacienda Municipal

P R E S E N T E:

El que suscribe **C. Luis Andrade Hernández**, Director de Desarrollo Urbano y Obras Públicas. Se dirige a sus finas atenciones para enviarle un afectuoso saludo ocasión que hago propicia para hacer entrega del expediente técnico de la obra; **Ramo 23.- Construcción de plaza cívica en El Guayabo**. Los documentos que se entregan son los siguientes;

- ✓ Presupuesto.
- ✓ Plano.
- ✓ Acta de inicio.
- ✓ Acuerdo de ejecución.

Sin otro particular de momento y esperando esta información le sea de mucha utilidad, me despido de usted cordialmente.

Atentamente:

C. Luis Andrade Hernández

Director de Desarrollo Urbano y
Obras Públicas.

c.c.p archivo.



H. AYUNTAMIENTO DE AYOTLAN JAL.

DIRECCIÓN DE DESARROLLO URBANO Y OBRAS PUBLICAS.



O B R A : REMODELACION DE PLAZA EN LA LOCALIDAD
DE EL GUAYABO

FECHA: DICIEMBRE DE 2015

UBICACION: EL GUAYABO MUNICIPIO DE AYOTLAN
ESTADO JALISCO

IMPORTE : \$1,483,500.00 C/IVA

PRESUPUESTO DE LA OBRA

ESPECIFICACION GENERAL O	CONCEPTO	CANTIDAD	UNIDAD	PRECIO UNITARIO	IMPORTE \$
PRELIMINARES					
1	Desmontaje de protecciones de fierro en Kiosco sin recuperacion, incluye: mano de obra, herramienta, equipo, equipo de corte oxibutano, acarreo, acopio y retiro de material producto de los trabajos y todo lo necesario para su correcta ejecucion.	17.83	M2	\$65.40	\$1,166.08
2	Desmontaje de lámina galvanizada o pintada, hasta una altura de 5 m, se deberá considerar para este trabajo: mano de obra, herramienta, equipo, descenso, andamios, acarreo dentro y fuera de la obra y todo lo necesario para su correcta ejecucion.	27.20	M2	\$21.90	\$595.68
3	Desmontaje manual de estructura metálica ligera (12kg/ml) sin recuperacion, hasta una altura de 6.00 m., considerando para estos trabajos: cortes con equipo, descenso, acarreo, mano de obra, andamios, herramienta, equipo, acopio y retiro de material producto de los trabajos y todo lo necesario para su correcta ejecucion.	68.00	KG	\$7.70	\$523.60
4	Demolicion de muro de tabique rojo recocido a mano con marro, incluye: mano de obra, herramienta, equipo, demolicion de cadenas y castillos, acarreo, andamios, acopio y retiro de material producto de la demolicion a tiro autorizado	65.09	M2	\$55.00	\$3,579.95
5	Tala de árbol con tronco de 30 hasta 40 cm. de diámetro y fronda existente; se deberá considerar para este trabajo: mano de obra, equipo, herramienta, acopio, retiro del producto a tiro autorizado, y todo lo necesario para su correcta ejecucion	2.00	PZA	\$1,542.00	\$3,084.00
6	Extracción de tocón y raíces de árbol con excavación de 1.50x1.50x1.50 mts, incluye: excavación, corte de raíces, maniobras, acarreo, acopio y retiro de material producto de los trabajos a tiro autorizado y todo lo necesario para su correcta ejecucion.	2.00	PZA	\$2,186.77	\$4,373.54
7	Desmontaje de luminaria tipo punta de poste sin recuperacion a cualquier altura y grado de dificultad, incluye: mano de obra, herramienta, equipo, desconexión, retiro de soportería y poste, acarreo, acopio y retiro de material producto de los trabajos a tiro autorizado y todo lo necesario para su correcta ejecucion.	6.00	PZA	\$380.00	\$2,280.00
8	Demolicion a mano, de escalon forjado con ladrillo rojo recocido, rematado con concreto simple, incluye: mano de obra, herramienta, equipo, acarreo dentro y fuera de obra, acopio y retiro de material producto de la demolicion a tiro autorizado y todo lo necesario para su correcta ejecucion.	35.50	ML	\$25.00	\$887.50
9	Demolicion de losa de 10cm, de concreto simple, con marro, incluye: mano de obra, herramienta, equipo, acarreo dentro y fuera de obra, acopio y retiro de material producto de la demolicion a tiro autorizado y todo lo necesario para su correcta ejecucion.	101.30	M2	\$44.60	\$4,517.98
10	Demolicion de aplanado de mezcla en muro con espesor de 2cm, promedio, se deberá considerar para este trabajo: mano de obra, movimiento y protección de muebles, herramienta, equipo, andamios, acopio y retiro de material producto de la demolicion a tiro autorizado y todo lo necesario para su correcta ejecucion.	10.08	M2	\$25.13	\$253.31
11	Demolicion de columna de concreto armado hasta 20cm de seccion, incluye: mano de obra, herramienta, equipo, andamios, corte de acero, acarreo dentro y fuera de obra, retiro de material producto de la demolicion y todo lo necesario para su correcta ejecucion.	21.42	ML	\$54.78	\$1,173.39
SUB-TOTAL DE PRELIMINARES					\$22,435.03

H. AYUNTAMIENTO DE AYOTLAN JAL.

DIRECCIÓN DE DESARROLLO URBANO Y OBRAS PUBLICAS.



O B R A : REMODELACION DE PLAZA EN LA LOCALIDAD
DE EL GUAYABO

FECHA: DICIEMBRE DE 2015

UBICACION: EL GUAYABO MUNICIPIO DE AYOTLAN
ESTADO JALISCO

IMPORTE : \$1,483,500.00 C/IVA

PRESUPUESTO DE LA OBRA

CIMENTACIÓN					
12	Trazo y nivelación de la superficie, fijando referencias, bancos de nivel, incluye: estacas, cal, hilo y todo lo necesario para su correcta ejecución.	1064.30	M2	\$5.00	\$5,321.50
13	Excavación y corte de terreno natural tipo "A", incluye carga y retiro de material a 3 km, afine y fondo de caja	64.27	M3	\$73.92	\$4,750.84
14	Conformación y recompactación del terreno natural por medios mecánicos, incluye incorporación de humedad y todo lo necesario para su ejecución.	67.69	M2	\$14.62	\$989.63
15	Construcción de cimiento de piedra braza de primera de 0.45 mts de ancho, asentada con mortero en proporción 1:4, incluye: acarreo de material hasta el lugar, movimientos locales y todo lo necesario para su correcta ejecución.	73.60	M3	\$973.41	\$71,642.98
16	Suministro y colocacion de dren en muros de mamposteria de piedra y muros de block en jardineras, a base de tuberia de pvc de 3/4", incluye: materiales, mano de obra, herramienta y tdo lo necesario para su correcta colocacion.	39.00	ML	\$29.00	\$1,131.00
17	Cadena o Castillo de 15 x 28 cm, acabado común, concreto h. en o. f'c=250 kg/cm ² , armados con 6 varillas del #3 fy= 4200 kg/cm ² , estribos #2 @ 20 cm., a cualquier altura y grado de dificultad, se deberá considerar para este trabajo: materiales, mano de obra, herramienta y equipo, andamios, cimbra, torzales, habilitado y armado de acero, cortes, desperdicios, colado, descimbrado, cargas, acarreo y todo lo necesario para su correcta ejecucion.	45.00	ML	\$311.91	\$14,035.95
18	Suministro y aplicación de material de banco para terraplén en capas de 20 cms de espesor incluye: acarreo, tendido, movimientos locales, humedad optima y bandeo con tractor, volumen medido en banco.	73.88	M3	\$128.28	\$9,477.33
19	Suministro y aplicación de material de banco para sub-base, espesor variable, incluye: acarreo del material al lugar de aplicación, humedecido, homogenizado, extendido, formación de estructura y compactación al 95% Próctor.	15.47	M3	\$225.54	\$3,489.10
SUB-TOTAL DE CIMENTACIÓN					\$110,838.32
ALBAÑILERÍA					
20	Construcción de escaleras de acceso a plaza, de 3.90 mts de ancho y una longitud de 3.80, a base de mamposteria de piedra braza y escalones de concreto f'c=250kg/cm ² de 10 cms. de espesor, incluye: excavaciones, anclajes, forjado de escalones, muros de ladrillo a tezon de jalcreto, cimbrado, descimbrado, colado, vibrado, pintura y todo lo necesario para su correcta ejecución.	1.00	PZA	\$12,930.00	\$12,930.00
21	Construcción de escaleras de acceso a plaza, de 2.50 mts de ancho y una longitud de 2.70, a base de mamposteria de piedra braza y escalones de concreto f'c=250kg/cm ² de 10 cms. de espesor, incluye: excavaciones, anclajes, forjado de escalones, cimbrado, descimbrado, colado, vibrado y todo lo necesario para su correcta ejecución.	1.00	PZA	\$9,280.00	\$9,280.00
22	Construcción de escaleras de acceso a kiosco de concreto f'c=250kg/cm ² de 15 cms. de espesor, armado con 1#3@15 cms en ambos sentidos, de 2.50 mts de longitud de desarrollo y un ancho promedio de 6.60 mts, incluye: rampa de concreto, forjado de escalones, muros de ladrillo a tezon de jalcreto, cimbrado, descimbrado, colado, vibrado y todo lo necesario para su correcta ejecución.	1.00	PZA	\$11,797.13	\$11,797.13

H. AYUNTAMIENTO DE AYOTLAN JAL.

DIRECCIÓN DE DESARROLLO URBANO Y OBRAS PUBLICAS.



O B R A : REMODELACION DE PLAZA EN LA LOCALIDAD
DE EL GUAYABO

FECHA: DICIEMBRE DE 2015

UBICACION: EL GUAYABO MUNICIPIO DE AYOTLAN
ESTADO JALISCO

IMPORTE : \$1,483,500.00 C/IVA

PRESUPUESTO DE LA OBRA

23	Construcción de columnas de concreto armado con $f'c=250\text{kg/cm}^2$ de 0.25x0.45 cms. Armado: 10 varillas de 1/2" con estribos var #2@15 cms, incluye: zapata de 1.00x1.00m por 20 cm de espesor, armada con var #4@12 cm ambas direcciones, cimbra, colado, vibrado, descimbrado, armado, cortes y desperdicios, mano de obra, herramienta, andamios y todo lo necesario para su correcta ejecución.	6.00	PZA	\$6,210.00	\$37,260.00
24	Suministro y colocacion de conceto $f'c=250\text{ kg/cm}^2$ terminado comun para formacion de arcos, armado con var #3 y #4 a razon de 80 Kg/m3, incluye: cimbrado, habilitado de acero, cortes, traslapes, colado, vibrado, descimbrado, curado, detallado, acarrees, cargas, descargas, herramienta, y todo lo necesario para su correcta ejecucion	2.26	M3	\$4,050.00	\$9,153.00
25	Construcción de losa de concreto armado de 10cms de espesor $f'c=250\text{kg/cm}^2$. Armado: 1#4@15cm para flexión y 1#3@15 cm para temperatura, incluye armado, cimbrado, colado, vibrado, desperdicios, mano de obra, andamios, descimbrado y todo necesario para su correcta ejecución.	26.67	M2	\$635.43	\$16,946.92
26	Construcción de cubierta de kiosco con según diseño, incluye: vigería rolada de 6" y bóveda, incluye: andamios, mano de obra, herramienta menor, ladrillo de lama de 7 x 10 x 22 cms., mortero cemento-arena proporción 1:3 y todo lo necesario para su correcta ejecución.	1.00	PZA	\$63,200.00	\$63,200.00
27	Suministro y colocación de anclaje de castillo de 0.40 mx0.60x1m, con 4 var del #4, concreto $f'c=200\text{ kg/cm}^2$ R.N., estribos #2 a cada 20 cm, incluye: mano de obra herramienta y equipo.	12.00	PZA	\$850.00	\$10,200.00
28	Muro de 14 cm. de espesor, de tabique rojo recocido, 7x14x36.5 asentado con mortero hecho en obra cemento-cal- arena 1:1:5 acabado común, incluye: materiales, mano de obra, equipo y herramienta.	62.87	M2	\$285.43	\$17,944.98
29	Construcción de cadenas y castillos de 15 x 20 cm de concreto $f'c=250\text{ kg/cm}^2$ r.n, acabado común, armado con 4 varillas del #3, y anillos de alambón a cada 15 cm, incluye: materiales, acarrees, cortes, desperdicios, traslapes, amarres, cimbrado, colado, descimbrado, mano de obra, equipo y herramienta.	91.46	ML	\$239.00	\$21,858.94
30	Construcción de muro para jardineras tipo tezon, incluye: mano de obra, herramienta menor, block de jalcreto de 10 x 14 x 28 cms., mortero cemento-arena proporción 1:4 y todo lo necesario para su correcta ejecución.	49.76	M2	\$452.66	\$22,524.36
31	Suministro y colocación de talavera para superficie de cúpula según diseño, incluye: materiales, mano de obra, andamios, herramienta, desperdicios, acarreo hasta el lugar de aplicación y todo lo necesario para su correcta ejecución.	55.12	M2	\$550.00	\$30,316.00
SUB-TOTAL DE ALBAÑILERÍA					\$263,411.33
INSTALACIÓN ELÉCTRICA.					
32	Suministro e instalación de luminaria IKON Anti-vandalica o modelo similar con potencia de 100watts, c/sodio, incluye: pruebas, mano de obra, herramienta, equipo y todo lo necesario para su correcta ejecución.	8.00	PZA	\$6,582.00	\$52,656.00
33	Suministro e instalación de poste circular recto con una altura de hasta 4.00 ml cedula 11, color negro, incluye: pruebas, mano de obra, herramienta, equipo y todo lo necesario para su correcta ejecución.	8.00	PZA	\$2,516.00	\$20,128.00

H. AYUNTAMIENTO DE AYOTLAN JAL.
DIRECCIÓN DE DESARROLLO URBANO
Y OBRAS PUBLICAS.



O B R A : REMODELACION DE PLAZA EN LA LOCALIDAD
 DE EL GUAYABO

FECHA: DICIEMBRE DE 2015

UBICACION: EL GUAYABO MUNICIPIO DE AYOTLAN
ESTADO JALISCO

IMPORTE : \$1,483,500.00 C/IVA

PRESUPUESTO DE LA OBRA

34	Suministro e instalación de ancla prefabricada de 3/4 de diámetro con un largo de 50 cm, roscada, incluye: cimbra, concreto para el dado, rondanas, tuercas de seguridad, pruebas, mano de obra, herramienta, equipo y todo lo necesario para su correcta ejecución.	8.00	PZA	\$882.00	\$7,056.00	
35	Suministro y colocación de tierra física por medio de una varilla Copper Weld 5/8 x 3.0 y una abrazadera de bronce, incluye: conexión, pruebas, mano de obra, equipo y herramienta.	8.00	PZA	\$176.10	\$1,408.80	
36	Suministro e instalación de interruptor termomagnético, de tres polos para una capacidad de 50A marca Square D, incluye: gabinete, balance de cargas, pruebas, mano de obra, herramienta y equipo.	1.00	PZA	\$5,032.78	\$5,032.78	
37	Suministro e instalación de contactor, de tres polos para una capacidad de 50A marca Siemens, con bobina para 115v, incluye: gabinete, botón de encendido, botón de apagado, balance de cargas, pruebas, mano de obra, herramienta y equipo.	1.00	PZA	\$4,842.38	\$4,842.38	
38	Suministro e instalación de fotocelda con alimentación de 115v incluye: pruebas, mano de obra, herramienta y equipo.	1.00	PZA	\$321.25	\$321.25	
39	Suministro y colocación de registro eléctrico prefabricado con concreto de 0.40m x 0.40m x 0.60m de la marca Cenmex, incluye: tapa con marco de acero, mano de obra herramienta y equipo.	8.00	PZA	\$803.01	\$6,424.08	
40	Suministro y colocación de poliducto especial pima de 2", de registro a registro, incluye: desperdicios, mano de obra, herramienta y equipo.	134.1800	ML	\$33.87	\$4,544.68	
41	Cableado en poliducto con cable THW calibre 6 condulac, para línea principal en tres hilos, incluye: conexión, pruebas, mano de obra, herramienta y equipo.	405.54000	ML	\$46.65	\$18,918.44	
42	Suministro y colocación de poliducto especial pima de 1", de registro al poste, incluye: desperdicios, mano de obra, herramienta y equipo.	64.00	ML	\$16.30	\$1,043.20	
43	Cableado en poliducto con cable THW calibre 10 condulac, para línea de registro al poste, incluye: conexión, pruebas, mano de obra, herramienta y equipo.	192.00	ML	\$22.75	\$4,368.00	
44	Suministro y conexión de conector a tope desnudo calibre 6, para unir el cable calibre 6, incluye: adaptación, aislar, pruebas, mano de obra, herramienta y equipo.	24.00	PZA	\$51.35	\$1,232.40	
45	Suministro y colocación de salidas eléctricas en kiosco incluye: cable, poliducto, chalupas, contactos, cinta y todo lo necesario para su correcta ejecución.	10.00	PZA	\$580.00	\$5,800.00	
46	Suministro y aplicación de luminaria según muestra aprobada, incluye: colocación, prueba y todo lo necesario para su correcta ejecución.	7.00	PZA	\$1,510.00	\$10,570.00	
47					SUB-TOTAL DE INSTALACIÓN ELÉCTRICA	\$144,346.01
	INSTALACIÓN HIDRÁULICA.					
48	Salida hidráulica para jardines incluye: llave de chorro, manguera RD-9, llave de inserción, insertor de bronce, conexiones y todo lo necesario para su correcta ejecución.	6.00	PZA	\$720.84	\$4,325.04	
					SUB-TOTAL DE INSTALACIÓN HIDRÁULICA	\$4,325.04
	JARDINERÍA.					
49	Suministro y colocación de pasto en jardines y jardineras incluye: mano de obra, herramienta menor, acarreo de material hasta el lugar de colocación y abono orgánico.	135.79	M2	\$82.33	\$11,179.59	

H. AYUNTAMIENTO DE AYOTLAN JAL.
DIRECCIÓN DE DESARROLLO URBANO
Y OBRAS PUBLICAS.



O B R A : REMODELACION DE PLAZA EN LA LOCALIDAD
DE EL GUAYABO

FECHA: DICIEMBRE DE 2015

UBICACION: EL GUAYABO MUNICIPIO DE AYOTLAN
 ESTADO JALISCO

IMPORTE : \$1,483,500.00 C/IVA

PRESUPUESTO DE LA OBRA

50	Suministro y aplicación de plantas de ornato en jardines y jardineras incluye: mano de obra, herramienta menor, acarreo del material hasta el lugar de su colocación y abono orgánico.	430.00	PZA	\$68.41	\$29,416.30
51	Suministro y colocación de arboles en jardines, incluye: mano de obra, herramienta menor, acarreo de material hasta el lugar de su colocación y abono orgánico.	8.00	PZA	\$650.00	\$5,200.00
	ACABADOS Y HERRERÍA.				
	SUB-TOTAL DE JARDINERIA				\$45,795.89
52	Suministro y aplicación de molduras de concreto remate de cubierta del kiosco y columnas según diseño, incluye: acarreo de material hasta su lugar de aplicación, mano de obra, herramienta menor y todo lo necesario para su correcta ejecución.	1.00	PZA	\$7,811.79	\$7,811.79
53	Suministro y aplicación de recubrimiento de piedra en escaleras, muros de kiosco y muro lateral, incluye: acarreo de material a su lugar de aplicación, mano de obra y todo lo necesario para su correcta ejecución.	86.67	M2	\$612.56	\$53,090.58
54	Aplanado en muros terminado apalillado con mortero cemento-cal-arena cernida 1:1:5 con un espesor promedio de 2 cms a cualquier nivel, incluye: andamios, elevaciones y desperdicios.	218.84	M2	\$130.00	\$28,449.20
55	Aplanado en muros terminado apalillado fino con mortero cemento-cal-arena cernida 1:1:5 con un espesor promedio de 2 cms a cualquier nivel, incluye: andamios, elevaciones y desperdicios.	105.80	M2	\$142.00	\$15,023.60
56	Suministro y colocación de banca, mismo modelo que el existente, incluye: acarreo de material hasta su lugar de colocación, mano de obra, herramienta menor y todo lo necesario para su correcta ejecución.	11.00	PZA	\$4,408.00	\$48,488.00
57	Suministro y colocación de barandal en kiosco, incluye acarreo del material hasta su lugar de aplicación, mano de obra, herramienta menor y todo lo necesario para su correcta ejecución.	11.35	ML	\$750.00	\$8,512.50
58	Suministro y colocación de barandal en jardineras, incluye acarreo del material hasta su lugar de aplicación, mano de obra, herramienta menor y todo lo necesario para su correcta ejecución.	86.92	ML	\$487.50	\$42,373.50
59	Suministro y colocacion de machuelo de 15x20x30cm de concreto f'c=200kg/cm2, incluye: cimbrado, descimbrado, materiales, mano de obra, herramienta y todo lo necesario para su correcta ejecucion.	80.36	ML	\$175.00	\$14,063.00
60	Suministro y colocacion de conceto f'c=250 kg/cm2 terminado aparente para formacion escalones, incluye: cimbrado, colado, vibrado, descimbrado, curado, detallado, acarreos, cargas, descargas, herramienta, y todo lo necesario para su correcta ejecucion	4.57	M3	\$2,250.00	\$10,282.50
61	Suministro, fabricación y aplicación de firme f'c=200kg/cm2 t.m.a. 3/4" r.n. con un espesor de 10 cms, incluye: cimbrado, colado, vibrado, terminado escobillado, curado y descimbrado, mano de obra, herramienta menor y todo lo necesario para su correcta ejecución.	279.69	M2	\$236.94	\$66,270.60
62	Losa de concreto lavado de 12 cm de espesor F'c=250kg/cm2, terminada con grano de marmol, incluye: materiales, acarreos, preparación de la superficie, nivelación, cimbrado, colado, mano de obra, equipo y herramienta.	193.86	M2	\$305.00	\$59,127.30

H. AYUNTAMIENTO DE AYOTLAN JAL.

DIRECCIÓN DE DESARROLLO URBANO Y OBRAS PUBLICAS.



O B R A : REMODELACION DE PLAZA EN LA LOCALIDAD
DE EL GUAYABO

FECHA: DICIEMBRE DE 2015

UBICACION: EL GUAYABO MUNICIPIO DE AYOTLAN
ESTADO JALISCO

IMPORTE : \$1,483,500.00 **C/IVA**


PRESUPUESTO DE LA OBRA

63	Losas de concreto lavado de hasta 10 cm de espesor F'c=250kg/cm2, en jardineras, terminada con grano de marmol y nariz, incluye: refuerzo con 3 var #4 en el sentido longitudinal y 1 var #4 @ 0.50 m en el sentido transversal, materiales, acarreo, preparación de la superficie, nivelación, cimbrado, colado, mano de obra, equipo y herramienta.	90.48	ML	\$115.00	\$10,405.20
64	Suministro y colocacion de porfido irregular en tonalidades rojo granate y gris arena mixto con espesor de 3 a 6 cms y dimensiones entre 10 y 25 cms, esto asentado con mortero cemento arena proporcion 1:4 y un espesor de 8 cms, incluye: trazo segun proyecto arquitectonico, hilos, estacas, equipo topografico, herramientas, materiales, mano de obra, acarreo y todo lo necesario para su correcta ejecucion.	681.05	M2	\$418.00	\$284,678.90
65	Suministro y colocación de Vitro piso Mate Rectificado según diseño, incluye: acarreo de material hasta el lugar de aplicación, mano de obra, pegacerámica, herramienta menor y todo lo necesario para su correcta ejecución.	34.36	M2	\$380.00	\$13,056.80
66	Suministro y colocacion de pintura vinilica en muros y bóveda marca vinimex de comex a dos manos, de color según muestra aprobada, incluye: aplicación de sellador, materiales, preparación de la superficie, mano de obra, equipo, herramienta y andamios.	170.84	M2	\$68.00	\$11,617.12
67	Trabajos de rehabilitacion de bancas existentes, incluye: limpieza, pintura, recolocacion, maniobras y todo lo necesario para su correcta ejecucion.	18.00	PZA	\$350.00	\$6,300.00
68	Suministro y aplicacion de pintura esmalte en barandal metálico por ambos lados, incluye: materiales, mano de obra, herramienta, equipo y todo lo necesario para su correcta ejecucion.	17.06	M2	\$105.00	\$1,791.30
69	Limpieza para entrega de obra, considerando materiales de limpieza (agua, jabón, acido muriático, etc., según se requiera) en recubrimientos, herrería, etc., materiales, acarreo, desperdicios.	1064.30	M2	\$6.00	\$6,385.80
SUB-TOTAL DE ACABADOS Y HERRERÍA					\$687,727.69

SUB-TOTAL = \$1,278,879.31
IVA = \$204,620.69
TOTAL = \$1,483,500.00

C. LUIS ANDRADE HERNANDEZ
DIRECTOR DE OBRAS PUBLICAS

G. GABRIEL VASQUEZ ANDRADE
PRESIDENTE MUNICIPAL.

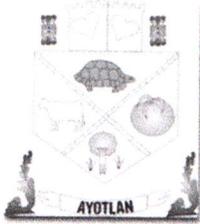

MUNICIPIO DE AYOTLÁN

ACTA DE INICIO DE OBRA

Nombre del Proyecto: *"Fondo para el Fortalecimiento de la Infraestructura Estatal y Municipal 2016" Ramo 23.- Construcción de plaza cívica."*

En la Localidad del Guayabo de Ayotlán, el día 30 del mes de Mayo del 2016, se iniciaron los trabajos correspondientes a esta obra, con un importe autorizado \$ 1,483,500.00 (Un millón cuatrocientos ochenta y tres mil quinientos pesos 00/100 m.n.) Que será realizada y terminada en el ejercicio 2016.

La obra se lleva a cabo mediante administración Directa.

El responsable y Supervisor de la Obra es el Director de Desarrollo Urbano y obras Públicas.

Se firma la presente a los 30 días del mes de Mayo del 2016



C. Luis Andrade Hernández.
Director de Desarrollo Urbano
Y Obras Públicas.



C. Gabriel Vásquez Andrade.
Presidente Municipal.

ACUERDO DE EJECUCIÓN POR ADMINISTRACIÓN DIRECTA.
DIRECCIÓN DE DESARROLLO URBANO Y OBRAS PÚBLICAS.
Fondo para el Fortalecimiento de la Infraestructura Estatal
y Municipal 2016” Ramo 23.

AYOTLAN, JAL A 30 DE MAYO DE 2016.

EXPOSICIÓN DE MOTIVOS:

I.- Entre las facultades y obligaciones del C. Presidente Municipal de Ayotlán, Jal. Señaladas por la Ley Orgánica Municipal del Estado de Jalisco, se prevén diseñar y ejecutar o adjudicar, controlar y vigilar la conservación, mantenimiento y modernización de las vías e infraestructura pública del Municipio.

II.- Con fundamento en el cap. IV. Artículo 39, de la Ley Orgánica Municipal del Estado de Jalisco, son obligaciones y facultades de los Ayuntamientos. Promover las acciones a fin de ejecutar las obras de infraestructura y equipamiento urbano, necesarias para el funcionamiento eficiente de los centros de población.

III.- El numeral 71 de la Ley de Obras Públicas y Servicios relacionados con las mismas, prevé que el ente público, debe emitir el Acuerdo respectivo, para la ejecución de la obra pública por administración directa.

IV.- El artículo 74 de la Ley de Obras Públicas y Servicios relacionados con las mismas, enuncia que la obra pública por administración directa debe entregar la información que se requiera a la Secretaria de la Función Pública.

V.- Que resulta necesario la emisión del presente acuerdo administrativo, el cual tiene contenidos: la descripción, presupuesto y programas de ejecución y suministro.

VI.- Se realizarán los trabajos descritos en el punto primero del acuerdo, previa validación presupuestal que otorgue la Secretaria de Planeación Administración y Finanzas mediante anexo técnico.

ANTECEDENTES

PRIMERO.- Se cuenta con Validación Presupuestal según convenio de colaboración y ejecución de obra pública.

En merito de los fundamentos y motivos expuestos en los párrafos que anteceden, tengo el bien de emitir el siguiente:

ACUERDO

PRIMERO.- Se faculta a la Dirección de Desarrollo Urbano y Obras Públicas Para que ejecute por administración directa los trabajos de de “Fondo para el Fortalecimiento de la Infraestructura Estatal y Municipal 2016” Ramo 23.- Construcción de plaza cívica en la Localidad El Guayabo.”. Por lo que para la ejecución de cada una de estas obras se cuenta con:

I.- La capacidad técnica y los elementos necesarios para la realización de las obras señaladas.



II.- La descripción, presupuesto y programas de ejecución y suministro, así como todos los datos relativos a la autorización del gasto de inversión, los cuales se encuentran anexos al presente, formando parte integrante del presente acuerdo.

SEGUNDO- Se establece un importe total autorizado para la ejecución de acciones de \$ **1,483,500.00** (un millón cuatrocientos ochenta y tres mil quinientos pesos 00/100 M.N.) el detalle o desglose del presupuesto se anexa a la presente.

TERCERO.- La obra o acciones por administración deberán ejecutarse dentro del calendario autorizado anexo.

CUARTO.- En caso de existir modificaciones al importe autorizado, deberá formularse una **CEDULA DE MODIFICACIÓN PRESUPUESTAL** a la orden de trabajo y deberá anexarse al presente documento y expediente. Las modificaciones al programa de trabajo deberán presentarse por parte de la Dirección General Administrativa. Los Nuevos programas de ejecución y documentos relativos a su autorización o prórrogas, deberán anexarse al mismo.

QUINTO.- La Tesorería Municipal, cubrirá el costo de los trabajos de las obras previamente citadas, en base a memorias, hasta agotar el presupuesto precisado en el punto segundo del presente acuerdo.

TRANSITORIO

UNICO.- Remítase el presente acuerdo en los términos previstos por el artículo 38, Fracción II de la Ley Orgánica Municipal de Obras Públicas del Estado de Jalisco para los efectos correspondientes de acuerdo a sus respectivas atribuciones.

Así lo acordó el ciudadano Presidente Municipal y Director de desarrollo Urbano y Obra Pública, quien es parte del presente acuerdo.


ATENTAMENTE.


C. Gabriel Vásquez Andrade
PRESIDENTE MUNICIPAL DE AYOTLÁN, JAL.




C. Luis Andrade Hernández
DIRECTOR DE DESARROLLO URBANO Y OBRAS PÚBLICAS



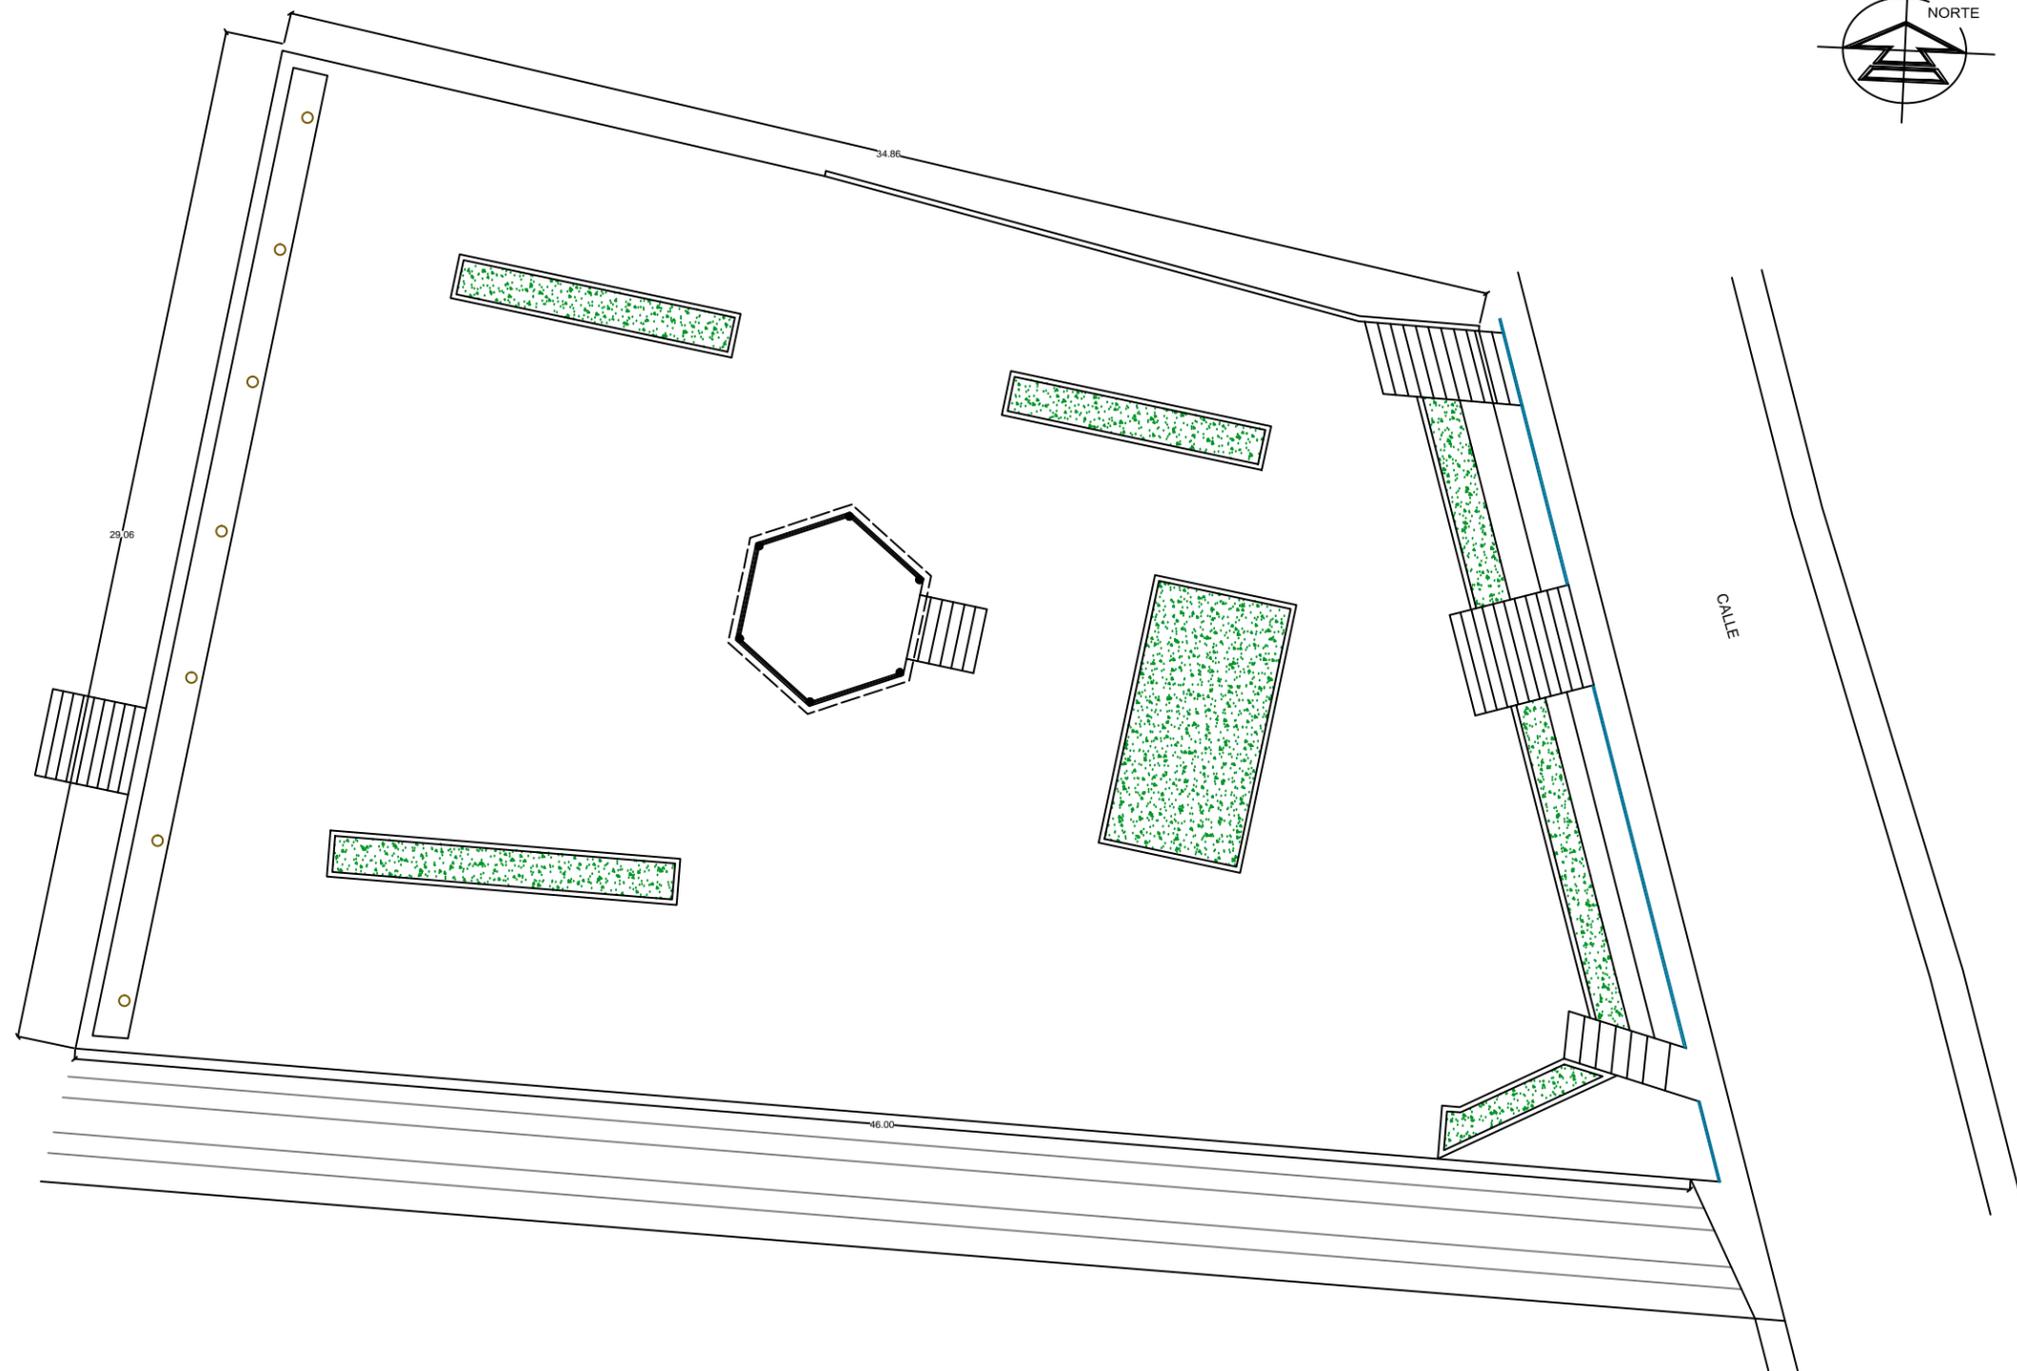

PLANTA ESTADO ACTUAL
ESCALA 1:100



H. AYUNTAMIENTO CONSTITUCIONAL
DE AYOTLAN JALISCO
DIRECCION DE DESARROLLO URBANO
Y DE OBRAS PUBLICAS

PROYECTO
PLAZA EL GUAYABO

P-1

LOCALIZACION



SUPERFICIE A CONSTRUIR

AREA: 1064.30 M2.

PROYECTO
REMODELACION DE PLAZA
DE LA COMUNIDAD DE EL GUAYABO

UBICACION:
AYOTLAN JALISCO

CONTENIDO
PROYECTO
PLAZA EL GUAYABO

PRESIDENTE MUNICIPAL
C. GABRIEL VASQUEZ ANDRADE
DIRECTOR DE OBRAS PUBLICAS
C. LUIS ANDRADE HERNANDEZ

CONTENIDO
PLANTA ESTADO ACTUAL

SIMBOLOGIA

 JARDINERIA


 ESCALA 1:100

PLANO:

FECHA :
DICIEMBRE DE 2015

P-1

H. AYUNTAMIENTO DE AYOTLAN, JAL.
2015-2018

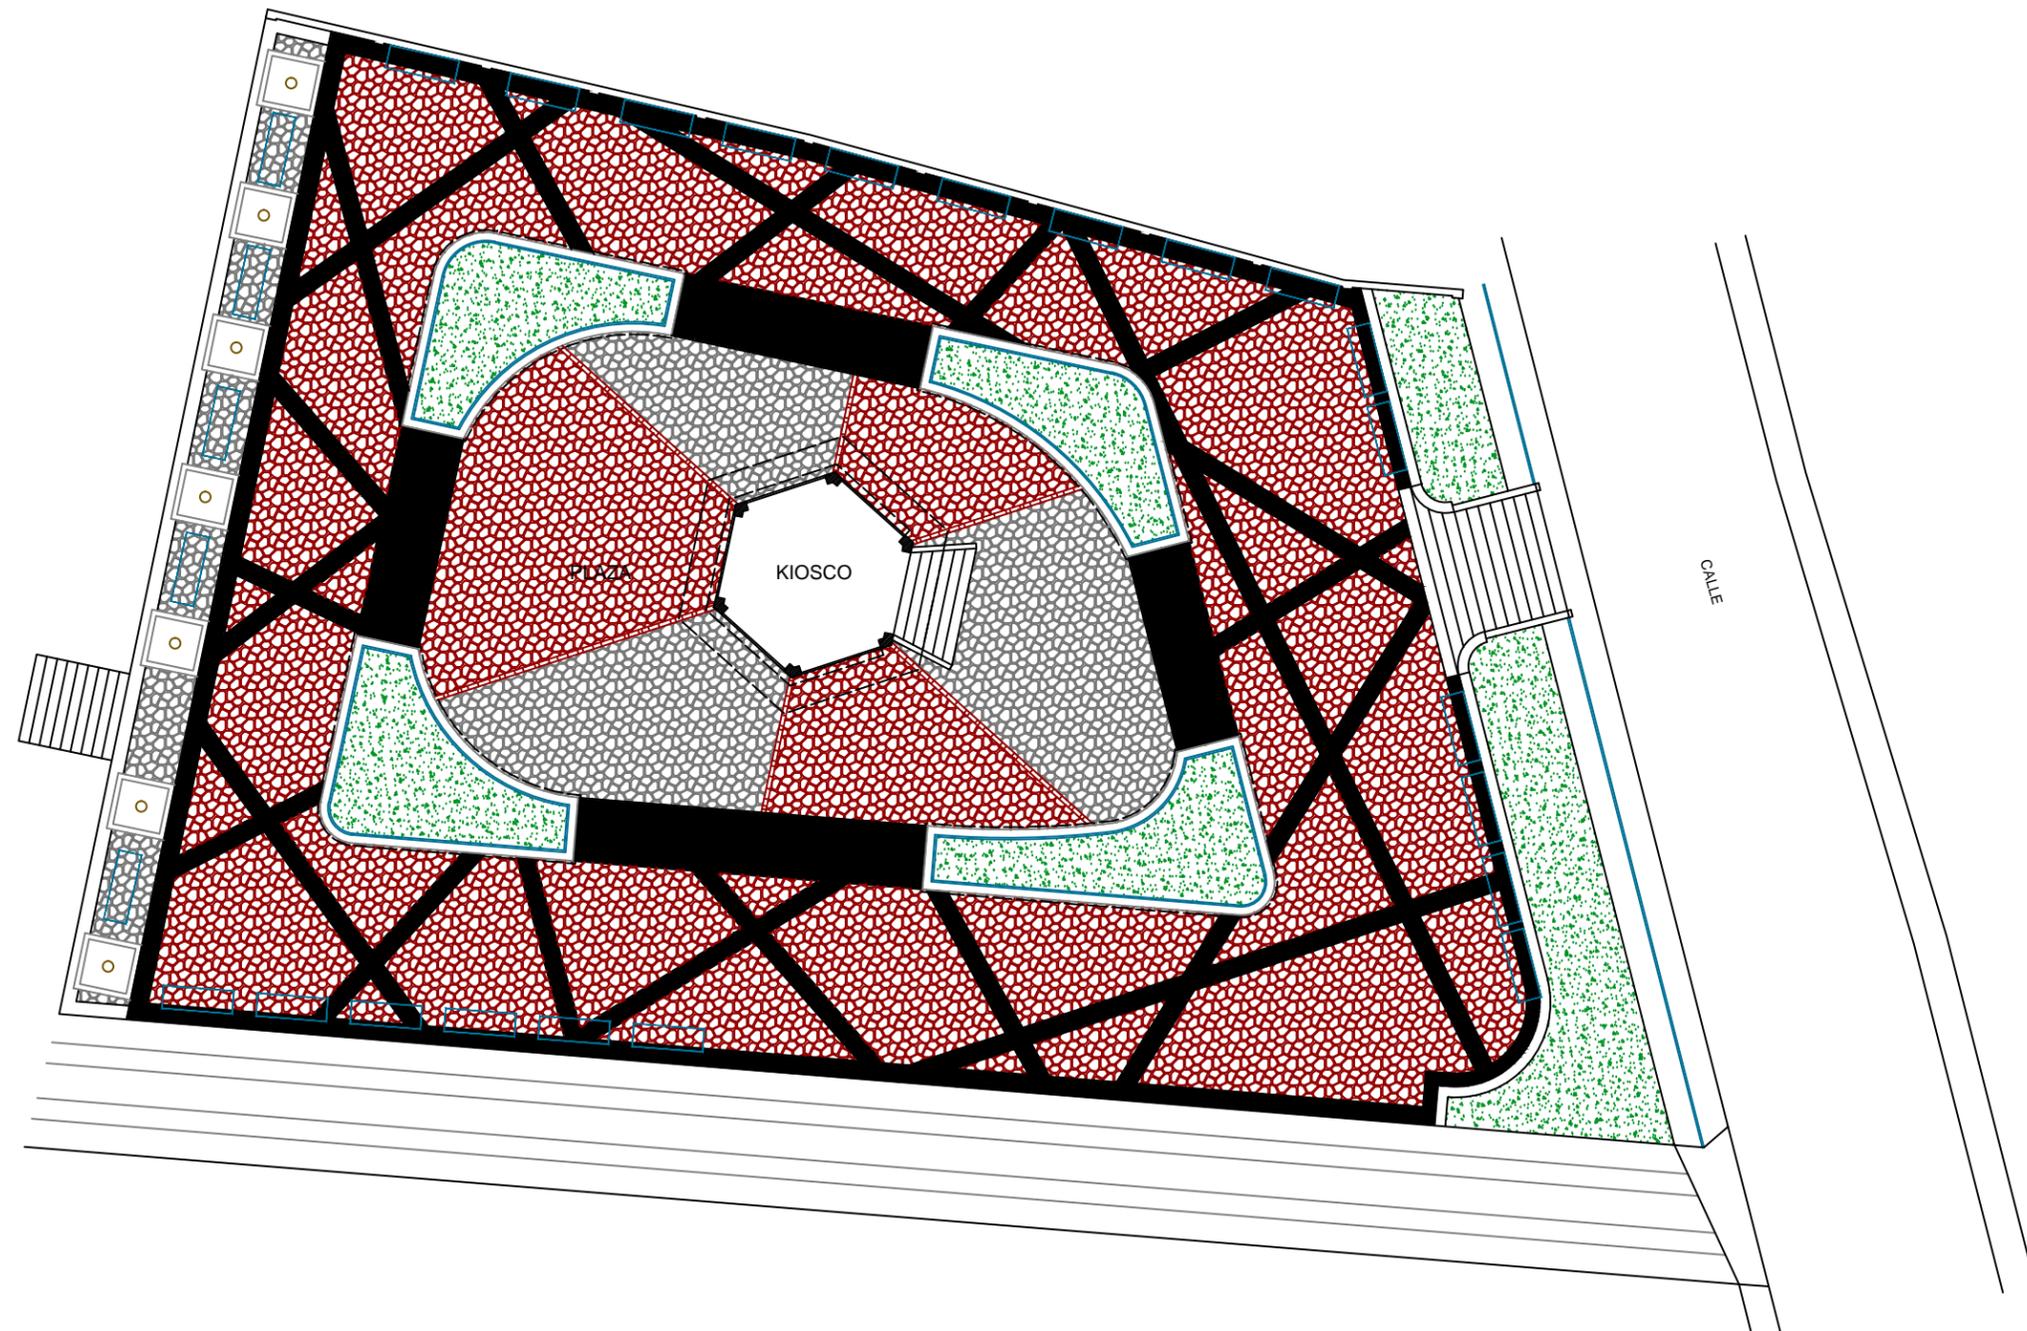

PLANTA DE CONJUNTO
 ESCALA 1:100



H. AYUNTAMIENTO CONSTITUCIONAL
 DE AYOTLAN JALISCO
 DIRECCION DE DESARROLLO URBANO
 Y DE OBRAS PUBLICAS

PROYECTO PLAZA EL GUAYABO **P-2**

LOCALIZACION



SUPERFICIE A CONSTRUIR

AREA: 1064.30 M2.

PROYECTO
 REMODELACION DE PLAZA
 DE LA COMUNIDAD DE EL GUAYABO

UBICACION:
 AYOTLAN JALISCO

CONTENIDO
 PROYECTO
 PLAZA EL GUAYABO

PRESIDENTE MUNICIPAL:
 C. GABRIEL VASQUEZ ANDRADE
 DIRECTOR DE OBRAS PUBLICAS:
 C. LUIS ANDRADE HERNANDEZ

CONTENIDO
 PLANTA DE CONJUNTO

SIMBOLOGIA



-  PORFIDO IRREGULAR COLOR ROJO
-  PORFIDO IRREGULAR COLOR GRIS
-  CONCRETO LAVADO CON GRANO DE MARMOL
-  JARDINERIA
-  BANCA ESCUDO DE 2.00M

 ESCALA 1:100


PLANO:
P-2

FECHA :
 DICIEMBRE DE 2015

H. AYUNTAMIENTO DE AYOTLAN, JAL.
 2015-2018

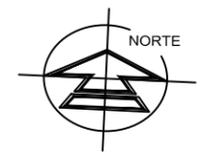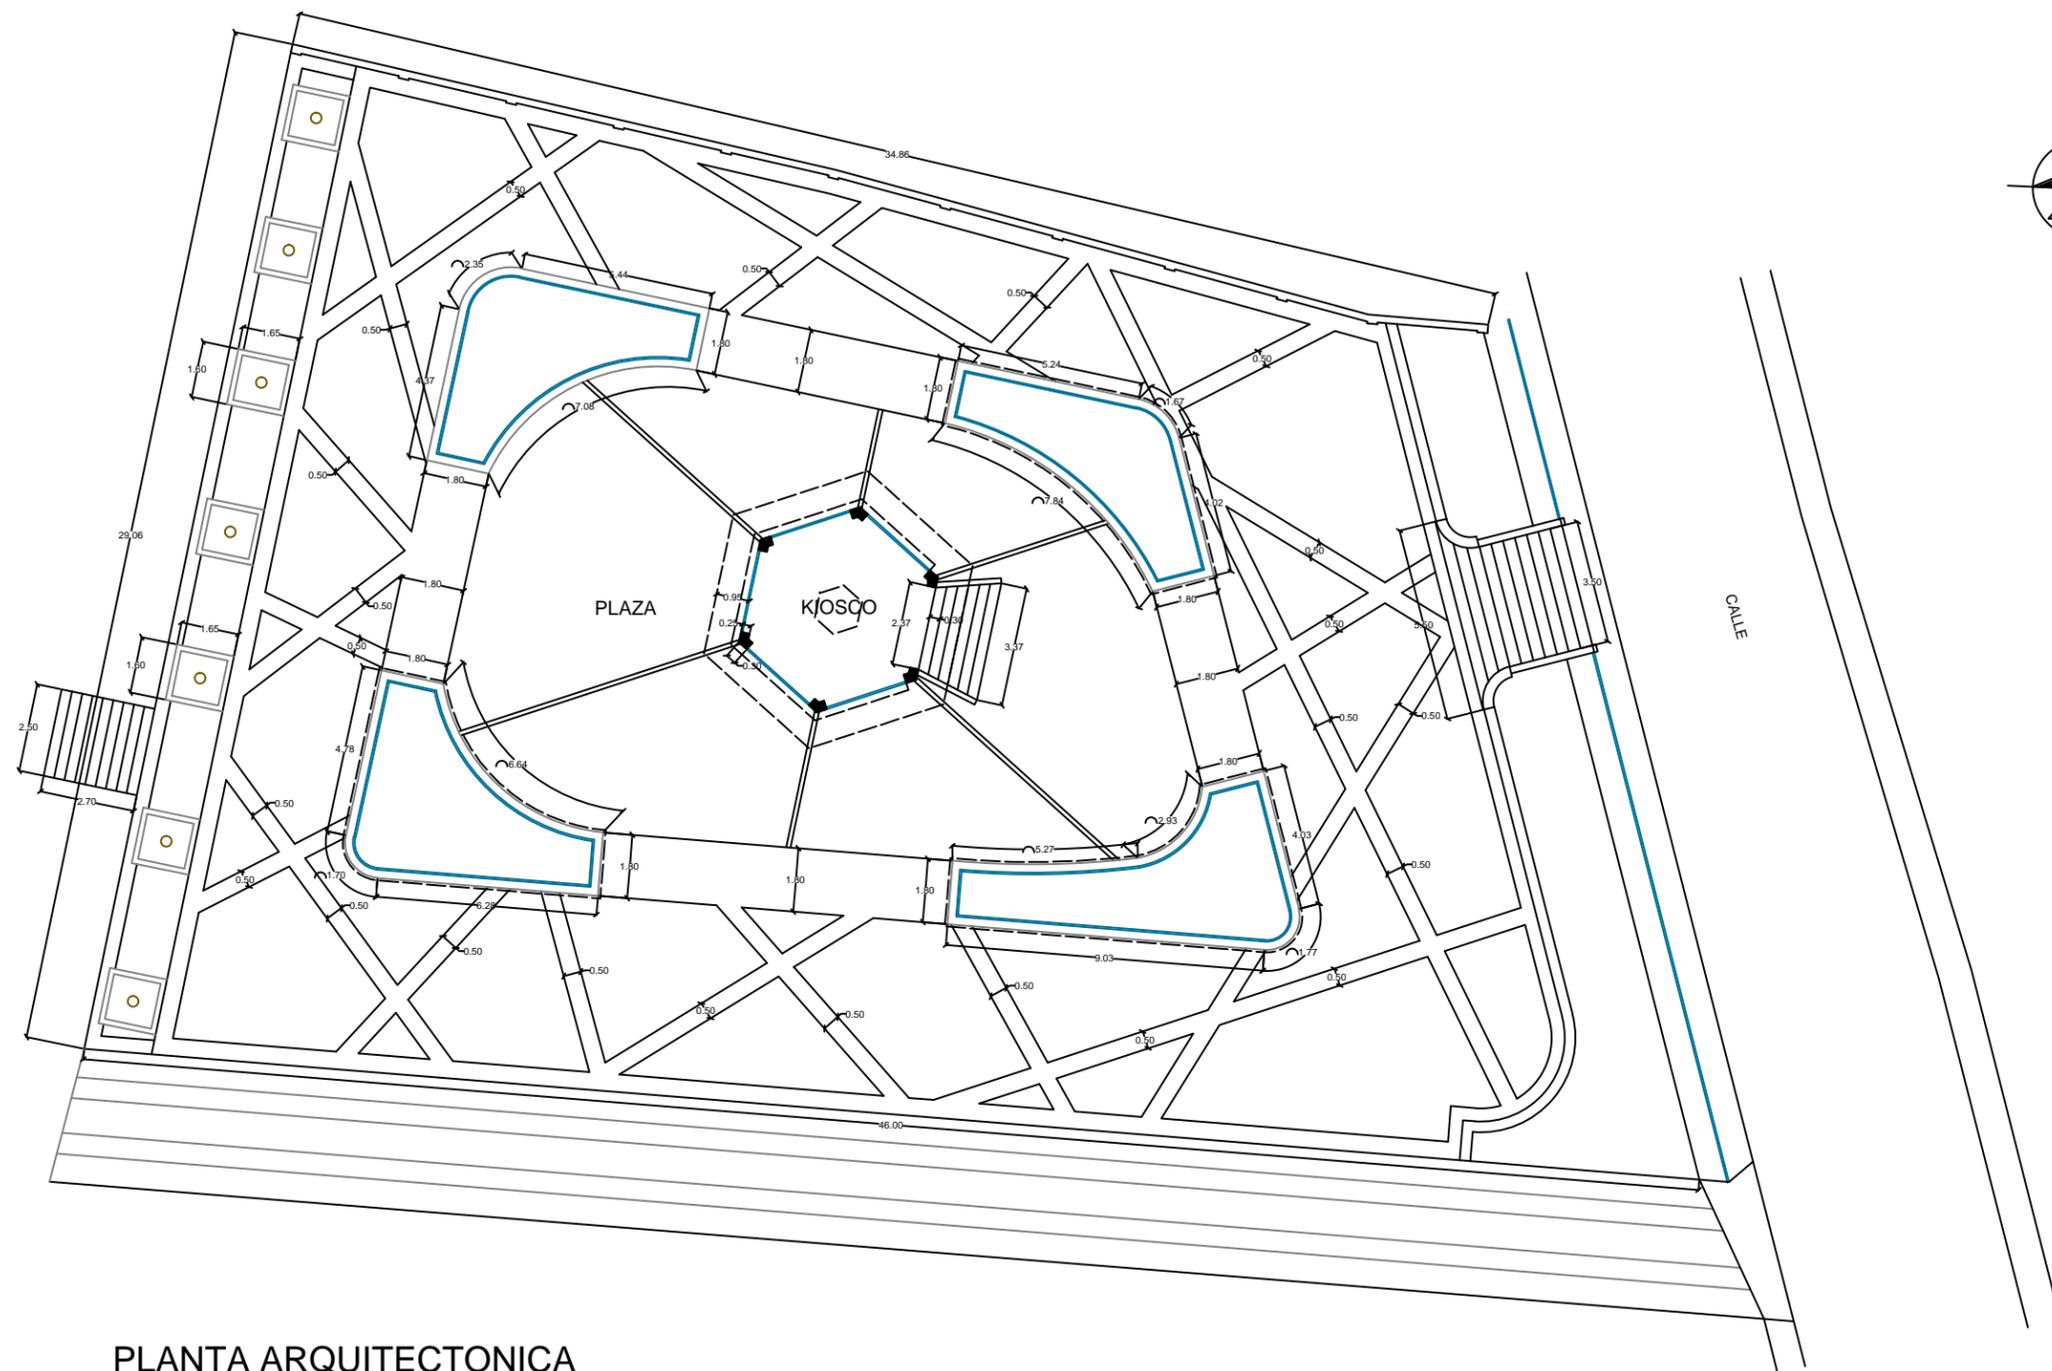

PLANTA ARQUITECTONICA
ESCALA 1:100

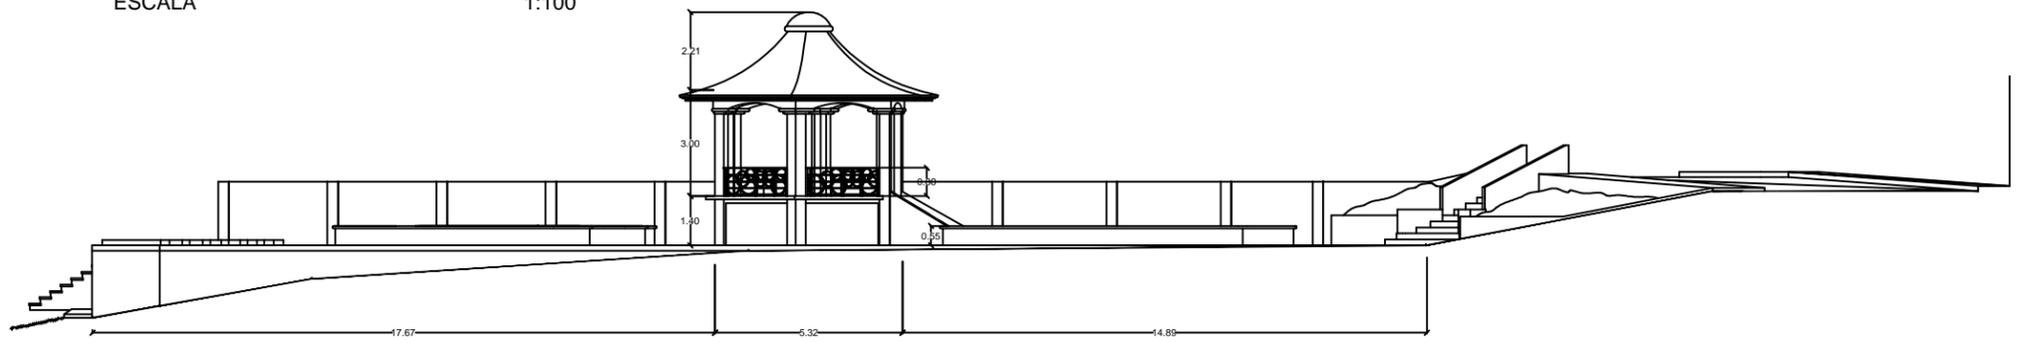

ALZADO LONGITUDINAL
ESCALA 1:100



H. AYUNTAMIENTO CONSTITUCIONAL
DE AYOTLAN JALISCO
DIRECCION DE DESARROLLO URBANO
Y DE OBRAS PUBLICAS

PROYECTO
PLAZA EL GUAYABO **P-3**

LOCALIZACION



SUPERFICIE A CONSTRUIR

AREA: 1064.30 M2.

PROYECTO
REMODELACION DE PLAZA
DE LA COMUNIDAD DE EL GUAYABO

UBICACION:
AYOTLAN JALISCO

CONTENIDO
PROYECTO
PLAZA EL GUAYABO

PRESIDENTE MUNICIPAL
C. GABRIEL VASQUEZ ANDRADE
DIRECTOR DE OBRAS PUBLICAS
C. LUIS ANDRADE HERNANDEZ

CONTENIDO
PLANTA ARQUITECTONICA
ALZADO LONGITUDINAL

SIMBOLOGIA

ESCALA 1:100

PLANO:

FECHA :
DICIEMBRE DE 2015

P-3

H. AYUNTAMIENTO DE AYOTLAN, JAL.
2015-2018