**No. De Oficio**. OP/172/2016.

Ayotlán, Jal., a 10 de Noviembre de 2016.

**L.I. Alberto Flores Lara.**
**Encargado de Hacienda Municipal**
P R E S E N T E:

*El que suscribe* ***C. Luis Andrade Hernández,*** *Director de Desarrollo Urbano y Obras Públicas. Se dirige a sus finas atenciones para enviarle un afectuoso saludo ocasión que hago propicia para hacer entrega del expediente técnico de la obra;* ***Fondo de Programas Regionales; Rehabilitación de plaza en la localidad de la Isla, Mpio. De Ayotlán Jalisco.*** *. Los documentos que se entregan son los siguientes;*

- ✓ *Presupuesto.*
- ✓ *Plano.*
- ✓ *Acta de inicio.*
- ✓ *Acuerdo de ejecución.*

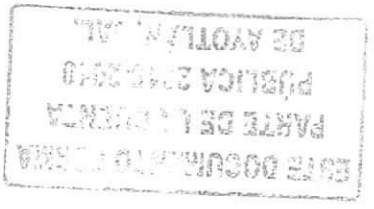

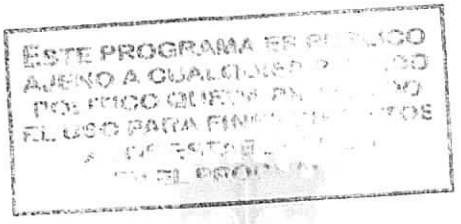

*Sin otro particular de momento y esperando esta información le sea de mucha utilidad, me despido de usted cordialmente.*

Atentamente:
*"2016, año de la acción ante el cambio climático en Jalisco".*

*C. Luis Andrade Hernández.*
Director de Desarrollo Urbano y
Obras Públicas.

**c.c.p archivo.**

ESTE DOCUMENTO FORMA PARTE DE LA CUENTA PÚBLICA 2015-2018 DE AYOTLÁN, JAL.

# H. AYUNTAMIENTO DE AYOTLAN JAL.

## DIRECCIÓN DE DESARROLLO URBANO Y OBRAS PUBLICAS.

AYUNTAMIENTO
AYOTLAN

**O B R A:** REMODELACION DE PLAZA EN LA LOCALIDAD DE LA ISLA

**FECHA:** SEP.-16

**UBICACION:** LA ISLA MUNICIPIO DE AYOTLAN JALISCO
**ESTADO** JALISCO

**IMPORTE** : $1,708,000.00 C/IVA

## PRESUPUESTO DE LA OBRA

| ESPECIFICACION GENERAL O | CONCEPTO | CANTIDAD | UNIDAD | PRECIO UNITARIO | IMPORTE $ |
|---|---|---|---|---|---|
| | **PRELIMINARES** | | | | |
| 1 | Demolición de mampostería de piedra braza, en el perímetro de la plaza, incluye: carga, acarreo, mano de obra y todo lo necesario para su correcta ejecución. | 37.54 | M3 | $820.00 | $30,782.80 |
| 2 | Desmontaje de protecciones de fierro en jardineras sin recuperacion, incluye: mano de obra, herramienta, equipo, equipo de corte oxi-butano, acarreos, acopio y retiro de material producto de los trabajos y todo lo necesario para su correcta ejecucion. | 78.84 | M2 | $65.40 | $5,156.14 |
| 3 | Demolición de muro de tabique rojo recocido a mano con marro, incluye: mano de obra, herramienta, equipo, demolición de cadenas y castillos, acarreos, andamios, acopio y retiro de material producto de la demolición a tiro autorizado | 53.49 | M2 | $55.00 | $2,941.95 |
| 4 | Tala de árbol con tronco de 30 hasta 40 cm. de diámetro y fronda existente; se deberá considerar para este trabajo: mano de obra, equipo, herramienta, permisos de las autoridades correspondientes, acopio, retiro del producto a tiro autorizado, y todo lo necesario para su correcta ejecucion | 4.00 | PZA | $1,450.00 | $5,800.00 |
| 5 | Extracción de tocón y raíces de árbol con excavación de 1.50x1.50x1.50 mts, incluye: excavación, corte de raíces, maniobras, acarreos, acopio y retiro de material producto de los trabajos a tiro autorizado y todo lo necesario para su correcta ejecución. | 4.00 | PZA | $2,186.50 | $8,746.00 |
| 6 | Desmontaje de luminaria tipo punta de poste sin recuperación a cualquier altura y grado de dificultad, incluye: mano de obra, herramienta, equipo, desconexión, retiro de soportería y poste, acarreos, acopio y retiro de material producto de los trabajos a tiro autorizado y todo lo necesario para su correcta ejecución. | 6.00 | PZA | $380.00 | $2,280.00 |
| 7 | Desmontaje y retiro de banca de acero de 2.50m x 0.70m, incluye: maniobras, acarreos, acopio y retiro al lugar indicado por la supervision, mano de obra, herramienta y todo lo necesario para su correcta ejecución. | 19.00 | PZA | $120.00 | $2,280.00 |
| 8 | Demolición de losa de 10cm, de concreto simple, con marro, incluye: mano de obra, herramienta, equipo, acarreos dentro y fuera de obra, acopio y retiro de material producto de la demolición a tiro autorizado y todo lo necesario para su correcta ejecucion | 726.04 | M2 | $44.60 | $32,381.38 |
| 9 | Demolicion a mano de boveda en cubierta de kiosco, incluye: corte y retiro de la viguería, andamiaje, mano de obra, herramienta, acopio y retiro de material producto de la demolición y todo lo necesario para su correcta ejecución. | 45.20 | M2 | $85.00 | $3,842.00 |
| 10 | Demolicion de columna de concreto armado hasta 20 x 40 cms de sección, incluye: mano de obra, rompedora eléctrica, herramienta, equipo, andamios, corte de acero, acarreos dentro y fuera de obra,retiro de material producto de la demolición y todo lo necesario para su correcta ejecucion. | 36.20 | ML | $86.53 | $3,132.39 |
| | | **SUB-TOTAL DE PRELIMINARES** | | | **$97,342.66** |
| | **CIMENTACIÓN** | | | | |
| 11 | Trazo y nivelación de la superficie, fijando referencias, bancos de nivel, incluye: estacas, cal, hilo y todo lo necesario para su correcta ejecución. | 958.40 | M2 | $5.00 | $4,792.00 |
| 12 | Excavación y corte de terreno natural tipo "A", incluye carga y retiro de material a 3 km, afine y fondo de caja | 335.48 | M3 | $73.92 | $24,798.68 |
| 13 | Conformación y recompactación del terreno natural por medios mecánicos, incluye incorporación de humedad y todo lo necesario para su ejecución. | 74.89 | M2 | $14.62 | $1,094.89 |
| 14 | Construcción de cimiento de piedra braza de primera de 0.45 mts de ancho, asentada con mortero en proporción 1:4, incluye: acarreo de material hasta el lugar, movimientos locales y todo lo necesario para su correcta ejecución. | 66.00 | M3 | $1,120.00 | $73,920.00 |

ESTE PRESENTE HOJA ES PARTE DEL PRESUPUESTO QUE CONSTA DE 2 HOJAS

ESTE DOCUMENTO FORMA PARTE DE LA CUENTA PÚBLICA 2015-2018 DE AYOTLÁN, JAL.

# H. AYUNTAMIENTO DE AYOTLAN JAL.
## DIRECCIÓN DE DESARROLLO URBANO Y OBRAS PUBLICAS.

AYUNTAMIENTO
AYOTLAN

**OBRA:** REMODELACION DE PLAZA EN LA LOCALIDAD DE LA ISLA

**FECHA:** SEP.-16

**UBICACION:** LA ISLA MUNICIPIO DE AYOTLAN JALISCO
**ESTADO** JALISCO

**IMPORTE** : $1,708,000.00 C/IVA

**PRESUPUESTO DE LA OBRA**

| | | | | | |
|---|---|---|---|---|---|
| 15 | Castillo de 25 x 40 cms, acabado común, concreto h. en o. f'c=250 kg/cm² , armados con 6 varillas del #3 f'y= 4200 kg/cm2, estribos #2 @ 20 cm., a cualquier altura y grado de dificultad, se deberá considerar para este trabajo: materiales, mano de obra, herramienta y equipo, andamios, cimbra, torzales, habilitado y armado de acero, cortes, desperdicios, colado, descimbrado, cargas, acarreos y todo lo necesario para su correcta ejecución. | 51.20 | ML | $455.00 | $23,296.00 |
| 16 | Suministro y aplicación de material de banco para terraplén en capas de 20 cms de espesor incluye: acarreo, tendido, movimientos locales, humedad óptima y bandeo con tractor, volumen medido en banco. | 217.81 | M3 | $128.28 | $27,940.67 |
| 17 | Suministro y aplicación de material de banco para sub-base, espesor variable, incluye: acarreo del material al lugar de aplicación, humedecido, homogenizado, extendido, formación de estructura y compactación al 95% Próctor. | 145.00 | M3 | $190.20 | $27,579.00 |
| | | **SUB-TOTAL DE CIMENTACIÓN** | | | **$183,421.24** |
| | **ALBAÑILERÍA** | | | | |
| 18 | Construcción de escaleras de acceso a kiosco de concreto f´c=250kg/cm2 de 15 cms. de espesor, armado con 1#3@15 cms en ambos sentidos, de 2.50 mts de longitud de desarrollo y un ancho promedio de 6.60 mts, incluye: rampa de concreto, forjado de escalones, muros de ladrillo a tizón de jalcreto, cimbrado, descimbrado, colado, vibrado y todo lo necesario para su correcta ejecución. | 2.00 | PZA | $11,320.00 | $22,640.00 |
| 19 | Construcción de columnas de concreto armado con f´c=250kg/cm2 de 0.40 cms de diámetro. Armado: 8 varillas de 5/8" con estribos var #3@15 cms, incluye: zapata de 1.30x1.30m por 25 cm de espesor, armada con var #4@12 cm, cimbra de sonotubo, colado, vibrado, descimbrado, armado, cortes y desperdicios, mano de obra, herramienta, andamios y todo lo necesario para su correcta ejecución. | 4.00 | PZA | $6,400.00 | $25,600.00 |
| 20 | Construcción de losa de concreto armado de 10cms de espesor f´c=250kg/cm2. Armado: 1#4@15cm para flexión y 1#3@15 cm para temperatura, incluye armado, cimbrado, colado, vibrado, desperdicios, mano de obra, andamios, descimbrado y todo necesario para su correcta ejecución. | 29.82 | M2 | $635.43 | $18,948.52 |
| 21 | Construcción de cubierta de kiosco con cúpula según diseño, incluye: vigueria de 10" y 8", bóveda, estructuración de cúpula, pretiles, andamios, mano de obra, herramienta menor, ladrillo de lama de 7 x 10 x 22 cms., mortero cemento-arena proporción 1:3 y todo lo necesario para su correcta ejecución. | 1.00 | PZA | $74,200.00 | $74,200.00 |
| 22 | Suministro y aplicación de mortero cemento-arena 1:4 para nivelación superior de la cúpula de 2 a 4 cms de espesor, incluye: mano de obra, andamios, herramienta menor, colado, terminado floteado y todo lo necesario para su correcta ejecución. | 26.71 | M2 | $83.81 | $2,238.57 |
| 23 | Construcción de muro para jardineras tipo tizón, incluye: mano de obra, herramienta menor, block de jalcreto de 10 x 14 x 28 cms., mortero cemento-arena proporción 1:4, y todo lo necesario para su correcta ejecución. | 52.26 | M2 | $452.66 | $23,656.01 |
| 24 | Cadena o Castillo de 15 x 28 cm, acabado común, concreto h. en o. f'c=250 kg/cm² , armados con 6 varillas del #3 f'y= 4200 kg/cm2, estribos #2 @ 20 cms, a cualquier altura y grado de dificultad, se deberá considerar para este trabajo: materiales, mano de obra, herramienta y equipo, andamios, cimbra, torzales, habilitado y armado de acero, cortes, desperdicios, colado, descimbrado, cargas, acarreos y todo lo necesario para su correcta ejecución. | 21.00 | ML | $311.91 | $6,550.11 |
| 25 | Suministro y colocación de talavera para superficie de cúpula según diseño, incluye: materiales, mano de obra, andamios, herramienta, desperdicios, acarreo hasta el lugar de aplicación y todo lo necesario para su correcta ejecución. | 26.71 | M2 | $550.00 | $14,690.50 |
| | | **SUB-TOTAL DE ALBAÑILERÍA** | | | **$188,523.71** |

ESTE PROGRAMA ES PÚBLICO

ESTE DOCUMENTO FORMA PARTE DE LA CUENTA PÚBLICA 2015-2018 DE AYOTLÁN, JAL.

# H. AYUNTAMIENTO DE AYOTLAN JAL.
## DIRECCIÓN DE DESARROLLO URBANO Y OBRAS PUBLICAS.

AYUNTAMIENTO
AYOTLAN

**OBRA:** REMODELACION DE PLAZA EN LA LOCALIDAD DE LA ISLA

**FECHA:** SEP.-16

**UBICACION:** LA ISLA MUNICIPIO DE AYOTLAN JALISCO
**ESTADO** JALISCO

**IMPORTE** : $1,708,000.00 C/IVA

**PRESUPUESTO DE LA OBRA**

| | | | | | |
|---|---|---|---|---|---|
| | **INSTALACIÓN ELÉCTRICA.** | | | | |
| 26 | Suministro e instalación de luminaria IKON Anti-vandálica o modelo similar con potencia de 100watts, c/sodio, incluye: pruebas, mano de obra, herramienta, equipo y todo lo necesario para su correcta ejecución. | 6.00 | PZA | $4,100.00 | $24,600.00 |
| 27 | Suministro e instalación de poste circular recto con una altura de hasta 4.00 ml cédula 11, color negro, incluye: pruebas, mano de obra, herramienta, equipo y todo lo necesario para su correcta ejecución. | 6.00 | PZA | $2,016.00 | $12,096.00 |
| 28 | Suministro e instalación de ancla prefabricada de 3/4 de diámetro con un largo de 50 cm, roscada, incluye: cimbra, concreto para el dado, rondanas, tuercas de seguridad, pruebas, mano de obra, herramienta, equipo y todo lo necesario para su correcta ejecución. | 6.00 | PZA | $882.00 | $5,292.00 |
| 29 | Suministro y colocación de tierra física por medio de una varilla Copper Weld 5/8 x 3.0 y una abrazadera de bronce, incluye: conexión, pruebas, mano de obra, equipo y herramienta. | 6.00 | PZA | $176.10 | $1,056.60 |
| 30 | Suministro e instalación de interruptor termomagnético, de tres polos para una capacidad de 50A marca Square D, incluye: gabinete, balance de cargas, pruebas, mano de obra, herramienta y equipo. | 1.00 | PZA | $5,032.78 | $5,032.78 |
| 31 | Suministro e instalación de contactor, de tres polos para una capacidad de 50A marca Siemens, con bobina para 115v, incluye: gabinete, botón de encendido, botón de apagado, balance de cargas, pruebas, mano de obra, herramienta y equipo. | 1.00 | PZA | $4,842.38 | $4,842.38 |
| 32 | Suministro e instalación de fotocelda con alimentación de 115v incluye: pruebas, mano de obra, herramienta y equipo. | 1.00 | PZA | $322.67 | $322.67 |
| 33 | Suministro y colocación de registro eléctrico prefabricado con concreto de 0.40m x 0.40m x 0.60m de la marca Cemex, incluye: tapa con marco de acero, mano de obra herramienta y equipo. | 6.00 | PZA | $803.01 | $4,818.06 |
| 34 | Suministro y colocación de poliducto especial pyma de 2", de registro a registro, incluye: desperdicios, mano de obra, herramienta y equipo. | 102.20 | ML | $33.87 | $3,461.51 |
| 35 | Cableado en poliducto con cable THW calibre 6 condulac, para línea principal en tres hilos, incluye: conexión, pruebas, mano de obra, herramienta y equipo. | 306.60 | ML | $46.65 | $14,302.89 |
| 36 | Suministro y colocación de poliducto especial pima de 1", de registro al poste, incluye: desperdicios, mano de obra, herramienta y equipo. | 85.05 | ML | $16.30 | $1,386.32 |
| 37 | Cableado en poliducto con cable THW calibre 10 condulac, para línea de registro al poste, incluye: conexión, pruebas, mano de obra, herramienta y equipo. | 255.15 | ML | $22.75 | $5,804.66 |
| 38 | Suministro y conexión de conector a tope desnudo calibre 6, para unir el cable calibre 6, incluye: adaptación, aislar, pruebas, mano de obra, herramienta y equipo. | 18.00 | PZA | $51.35 | $924.30 |
| 39 | Suministro y colocación de salidas eléctricas en kiosco incluye: cable, poliducto, chalupas, contactos, cinta y todo lo necesario para su correcta ejecución. | 15.00 | PZA | $580.00 | $8,700.00 |
| 40 | Suministro y aplicación de luminaria según muestra aprobada, incluye: colocación, prueba y todo lo necesario para su correcta ejecución. | 12.00 | PZA | $1,170.00 | $14,040.00 |
| | | **SUB-TOTAL DE INSTALACIÓN ELÉCTRICA** | | | **$106,680.17** |
| | **INSTALACIÓN HIDRÁULICA.** | | | | |
| 41 | Red con tubería de 1" de agua para instalación de riego en jardines incluye: conexiones, tubo de PVC, piezas especiales y todo lo necesario para su correcta ejecución. | 55.77 | ML | $58.41 | $3,257.53 |
| 42 | Salida hidráulica para jardines incluye: llave de chorro, manguera RD-9, llave de inserción, insertor de bronce, conexiones y todo lo necesario para su correcta ejecución. | 4.00 | PZA | $705.00 | $2,820.00 |
| 43 | Tubería de 3/4" para dren en jardineras, incluye: tubería de PVC, acarreo de material hasta su lugar de aplicación, cortes y todo lo necesario para su correcta ejecución. | 66.80 | ML | $42.00 | $2,805.60 |
| | | **SUB-TOTAL DE INSTALACIÓN HIDRÁULICA** | | | **$8,883.13** |

ESTE DOCUMENTO FORMA PARTE DE LA CUENTA PÚBLICA 2015-2018 DE AYOTLÁN, JAL.

# H. AYUNTAMIENTO DE AYOTLAN JAL.
## DIRECCIÓN DE DESARROLLO URBANO Y OBRAS PUBLICAS.

AYUNTAMIENTO
AYOTLAN

**O B R A:** REMODELACION DE PLAZA EN LA LOCALIDAD DE LA ISLA

**FECHA:** SEP.-16

**UBICACION:** LA ISLA MUNICIPIO DE AYOTLAN JALISCO
**ESTADO** JALISCO

**IMPORTE** : $1,708,000.00 C/IVA

**PRESUPUESTO DE LA OBRA**

| | | | | | |
|---|---|---|---|---|---|
| | **JARDINERÍA.** | | | | |
| 44 | Suministro y colocación de pasto en jardines y jardineras incluye: mano de obra, herramienta menor, acarreo de material hasta el lugar de colocación y abono orgánico. | 77.85 | M2 | $72.33 | $5,630.89 |
| 45 | Suministro y aplicación de plantas de ornato en jardines y jardineras incluye: mano de obra, herramienta menor, acarreo del material hasta el lugar de su colocación y abono orgánico. | 320.00 | PZA | $55.00 | $17,600.00 |
| 46 | Suministro y colocación de árboles en jardines, incluye: mano de obra, herramienta menor, acarreo de material hasta el lugar de su colocación y abono orgánico. | 4.00 | PZA | $345.00 | $1,380.00 |
| | | **SUB-TOTAL DE JARDÍNERIA** | | | **$24,610.89** |
| | **ACABADOS Y HERRERÍA.** | | | | |
| 47 | Suministro y aplicación de molduras de concreto en columnas y pretiles del kiosco según diseño, incluye: acarreo de material hasta su lugar de aplicación, mano de obra, herramienta menor y todo lo necesario para su correcta ejecución. | 1.00 | PZA | $9,050.00 | $9,050.00 |
| 48 | Suministro y aplicación de recubrimiento de piedra en escaleras y muros de kiosco, incluye: acarreo de material a su lugar de aplicación, mano de obra y todo lo necesario para su correcta ejecución. | 31.71 | M2 | $612.56 | $19,424.28 |
| 49 | Aplanado en muros terminado apalillado con mortero cemento-cal-arena cernida 1:1:5 con un espesor promedio de 2 cms a cualquier nivel, incluye: andamios, elevaciones y desperdicios. | 38.43 | M2 | $130.00 | $4,995.90 |
| 50 | Aplanado en muros terminado apalillado fino con mortero cemento-cal-arena cernida 1:1:5 con un espesor promedio de 2 cms a cualquier nivel, incluye: andamios, elevaciones y desperdicios. | 137.90 | M2 | $142.00 | $19,581.80 |
| 51 | Suministro y colocación de banca, incluye: acarreo de material hasta su lugar de colocación, mano de obra, herramienta menor y todo lo necesario para su correcta ejecución. | 39.00 | PZA | $4,349.76 | $169,640.64 |
| 52 | Suministro y colocación de barandal en kiosco, incluye acarreo del material hasta su lugar de aplicación, mano de obra, herramienta menor y todo lo necesario para su correcta ejecución. | 25.50 | ML | $750.00 | $19,125.00 |
| 53 | Suministro y colocación de barandal en jardineras, incluye acarreo del material hasta su lugar de aplicación, mano de obra, herramienta menor y todo lo necesario para su correcta ejecución. | 97.28 | ML | $487.50 | $47,424.00 |
| 54 | Suministro y colocación de machuelo de 15x20x30cm de concreto f´c=200kg/cm2, incluye: cimbrado, descimbrado, materiales, mano de obra, herramienta y todo lo necesario para su correcta ejecución. | 222.82 | ML | $175.00 | $38,993.50 |
| 55 | Suministro y colocación de conceto f´c=250 kg/cm2 terminado aparente para formación escalones, incluye: cimbrado, colado, vibrado, descimbrado, curado, detallado, acarreos, cargas, descargas, herramienta, y todo lo necesario para su correcta ejecución | 1.65 | M3 | $2,150.00 | $3,547.50 |
| 56 | Suministro, fabricación y aplicación de firme f´c=200kg/cm2 t.m.a. 3/4" r.n. con un espesor de 10 cms, incluye: cimbrado, colado, vibrado, terminado escobillado, curado y descimbrado, mano de obra, herramienta menor y todo lo necesario para su correcta ejecución. | 726.04 | M2 | $236.94 | $172,030.14 |
| 57 | Losa de concreto lavado de 12 cm de espesor F'c=250kg/cm2, terminada con grano de marmol, incluye: materiales, acarreos, preparación de la superficie, nivelación, cimbrado, colado, mano de obra, equipo y herramienta. | 59.59 | M2 | $280.00 | $16,685.20 |
| 58 | Losa de concreto lavado de hasta 10 cm de espesor F'c=250kg/cm2, en jardineras, terminada con grano de mármol y nariz, incluye: refuerzo con 3 var #4 en el sentido longitudinal y 1 var #4 @ 0.50 m en el sentido transversal, materiales, acarreos, preparación de la superficie, nivelación, cimbrado, colado, mano de obra, equipo y herramienta. | 81.05 | ML | $115.00 | $9,320.75 |

# H. AYUNTAMIENTO DE AYOTLAN JAL.
## DIRECCIÓN DE DESARROLLO URBANO Y OBRAS PUBLICAS.

AYUNTAMIENTO
AYOTLAN

**O B R A :** REMODELACION DE PLAZA EN LA LOCALIDAD DE LA ISLA

**FECHA:** SEP.-16

**UBICACION:** LA ISLA MUNICIPIO DE AYOTLAN JALISCO
**ESTADO** JALISCO

**IMPORTE** : $1,708,000.00 C/IVA

**PRESUPUESTO DE LA OBRA**

| | | | | | |
|---|---|---|---|---|---|
| 59 | Suministro y colocación de pórfido irregular en tonalidades rojo granate y gris arena mixto con espesor de 3 a 6 cms y dimensiones entre 10 y 25 cms, esto asentado con mortero cemento arena proporción 1:4 y un espesor de 8 cms, incluye: trazo segun proyecto arquitectónico, hilos, estacas, equipo topografico, herramientas, materiales, mano de obra, acarreos y todo lo necesario para su correcta ejecución. | 706.21 | M2 | $418.00 | $295,195.78 |
| 60 | Suministro y colocación de esferas decorativas de cantera para jardines. incluye: acarreo de material hasta su lugar de colocación, mano de obra, herramienta menor y todo lo necesario para su correcta ejecución. | 4.00 | PZA | $3,060.00 | $12,240.00 |
| 61 | Suministro y colocación de Vitro piso Mate Rectificado según diseño, incluye: acarreo de material hasta el lugar de aplicación, mano de obra, pegacerámica, herramienta menor y todo lo necesario para su correcta ejecución. | 28.90 | M2 | $330.00 | $9,537.00 |
| 62 | Suministro y colocación de pintura vinilica en muros y bóveda marca vinimex de comex a dos manos, de color según muestra aprobada, incluye: aplicación de sellador, materiales, preparación de la superficie, mano de obra, equipo, herramienta y andamios. | 153.09 | M2 | $68.00 | $10,410.12 |
| 63 | Limpieza para entrega de obra, considerando materiales de limpieza (agua, jabón, acido muriático, etc., según se requiera) en recubrimientos, herrería, etc., materiales, acarreos, desperdicios. | 958.40 | M2 | $6.00 | $5,750.40 |
| | | **SUB-TOTAL DE ACABADOS Y HERRERÍA** | | | **$862,952.00** |

| | |
|---|---|
| ***SUB-TOTAL =*** | **$1,472,413.80** |
| ***IVA =*** | **$235,586.21** |
| ***TOTAL =*** | **$1,708,000.00** |

ESTE PRESUPUESTO ES PARTE DE LA CUENTA PÚBLICA 2015-2018 DE AYOTLÁN, JAL.

OBRAS PÚBLICAS GOBIERNO MUNICIPAL AYOTLÁN JAL. 2015-2018

PRESIDENCIA MUNICIPAL ESTADOS UNIDOS MEXICANOS GOBIERNO MUNICIPAL AYOTLÁN JAL. 2015-2018

**C. LUIS ANDRADE HERNANDEZ**
DIRECTOR DE OBRAS PUBLICAS

**C. GABRIEL VASQUEZ ANDRADE**
PRESIDENTE MUNICIPAL

ESTE DOCUMENTO FORMA PARTE DE LA CUENTA PÚBLICA 2015-2018 DE AYOTLÁN, JAL.

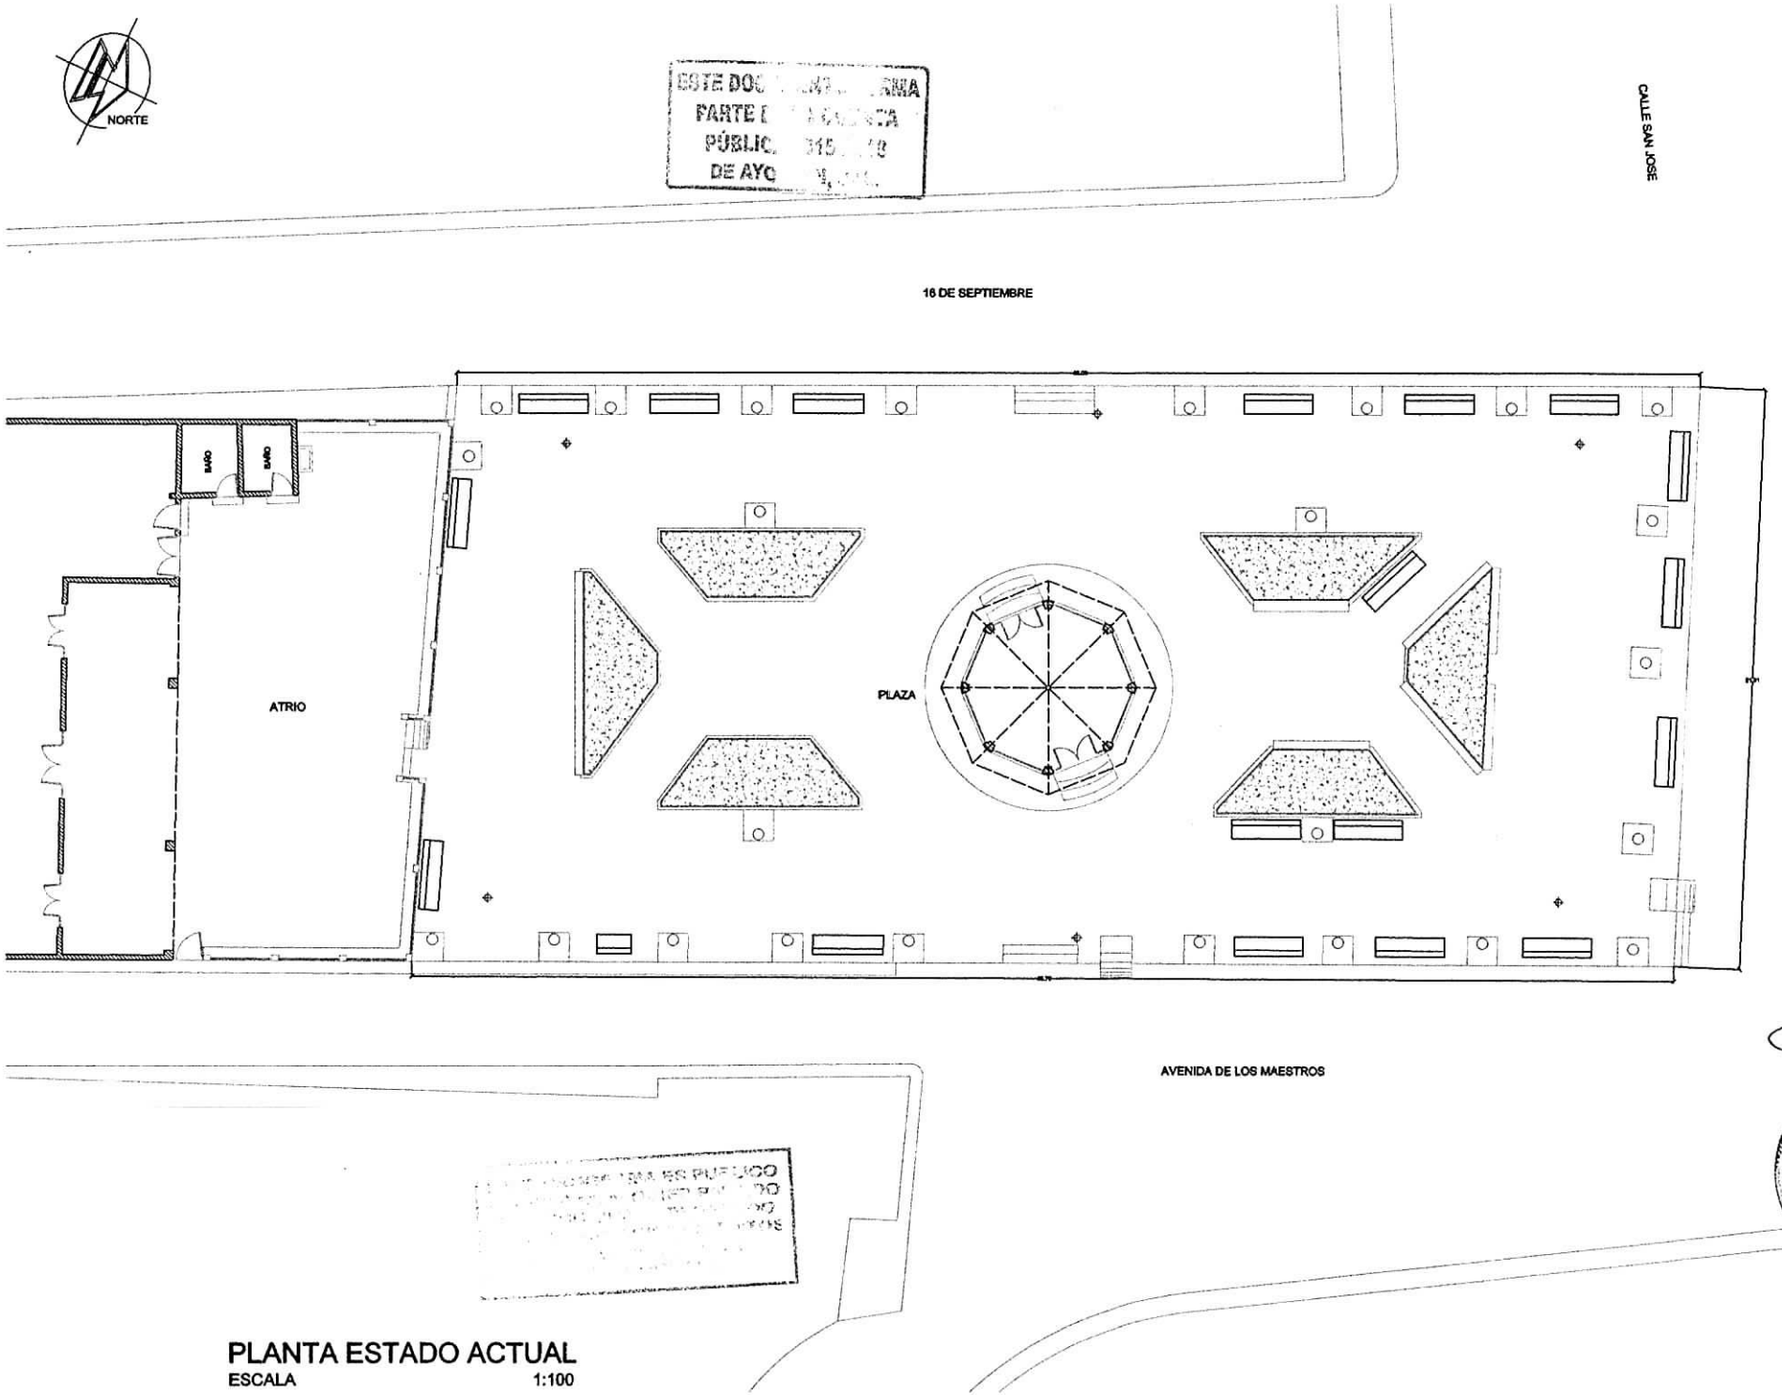


ESTE DOCUMENTO FORMA
PARTE DE LA GACETA
PÚBLICA
DE AYO

OBRAS PÚBLICAS
GOBIERNO MUNICIPAL 2015-2018
AYOTLAN JAL.

PRESIDENCIA MUNICIPAL
ESTADOS UNIDOS MEXICANOS

## PLANTA ESTADO ACTUAL
ESCALA 1:100

AYUNTAMIENTO
AYOTLAN

H. AYUNTAMIENTO CONSTITUCIONAL
DE AYOTLAN JALISCO
DIRECCION DE DESARROLLO URBANO
Y DE OBRAS PUBLICAS

PROYECTO
PLAZA LA ISLA | P-1

LOCALIZACION

SUPERFICIE A CONSTRUIR

AREA: 958.40 M2.

PROYECTO
REMODELACION DE PLAZA
DE LA COMUNIDAD DE LA ISLA

UBICACION
AYOTLAN JALISCO

CONTENIDO
PROYECTO
PLAZA LA ISLA

PRESIDENTE MUNICIPAL
C. GABRIEL VASQUEZ ANDRADE

DIRECTOR DE OBRAS PUBLICAS
ARQ. LUIS ANDRADE HERNANDEZ

CONTENIDO
PLANTA ESTADO ACTUAL

SIMBOLOGIA

ESCALA 1:100 | PLANO: P-1

FECHA :
AGOSTO DEL 2016

H. AYUNTAMIENTO DE AYOTLAN, JAL.
2015-2018

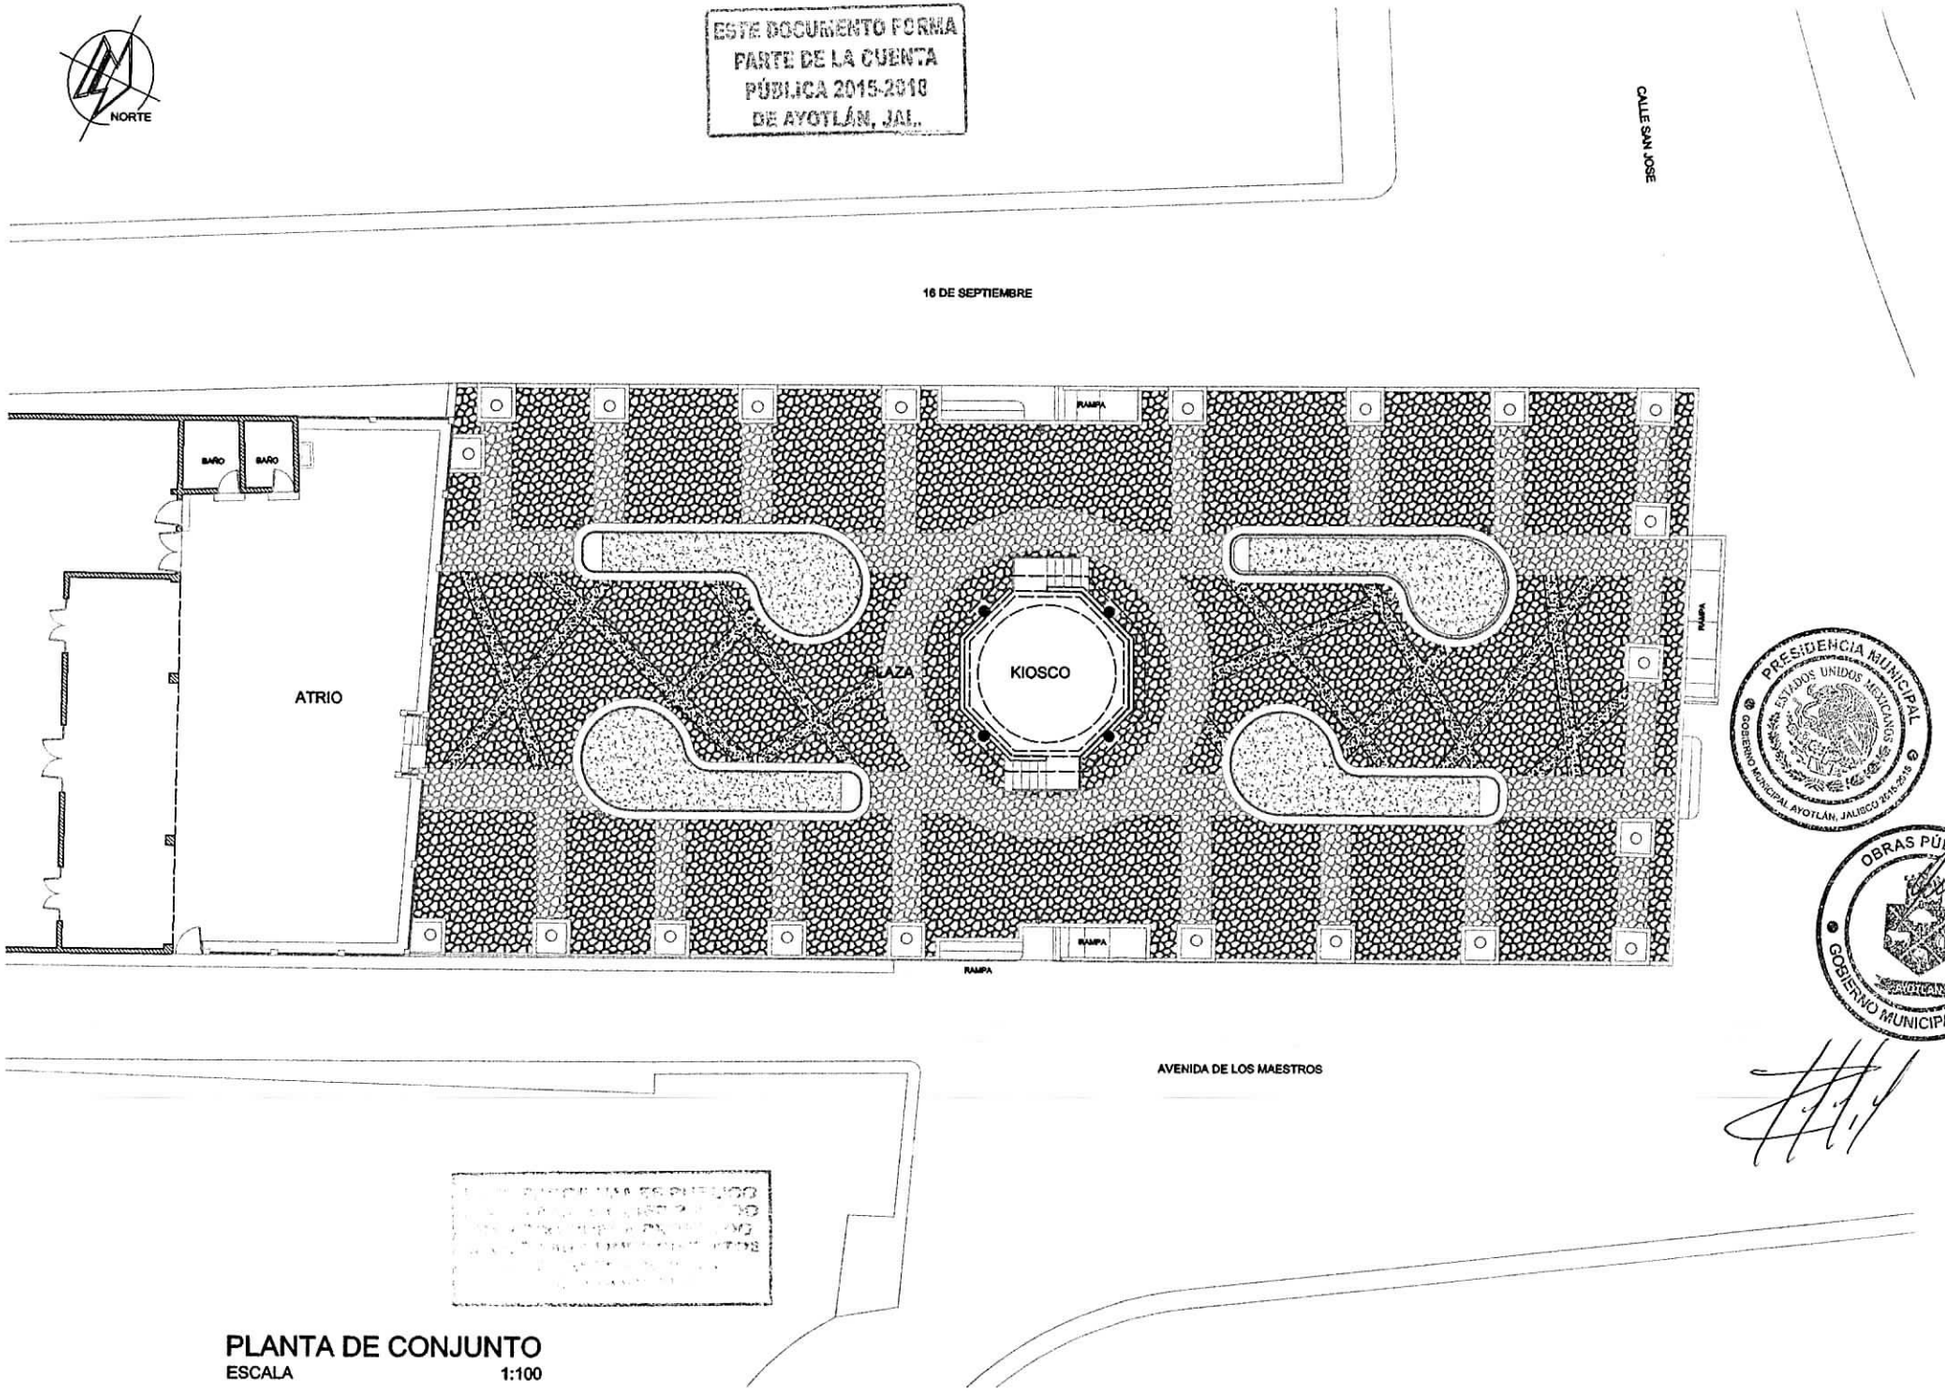


**PLANTA DE CONJUNTO**
ESCALA 1:100

AYUNTAMIENTO
AYOTLAN

H. AYUNTAMIENTO CONSTITUCIONAL
DE AYOTLÁN JALISCO
DIRECCION DE DESARROLLO URBANO
Y DE OBRAS PUBLICAS

PROYECTO
PLAZA LA ISLA | P-2

LOCALIZACION

SUPERFICIE A CONSTRUIR

AREA: 958.40 M2.

PROYECTO
REMODELACION DE PLAZA
DE LA COMUNIDAD DE LA ISLA

UBICACION
AYOTLAN JALISCO

CONTENIDO
PROYECTO
PLAZA LA ISLA

PRESIDENTE MUNICIPAL
C. GABRIEL VASQUEZ ANDRADE

DIRECTOR DE OBRAS PUBLICAS
C. LUIS ANDRADE HERNANDEZ

CONTENIDO
PLANTA DE CONJUNTO

SIMBOLOGIA
- PORFIDO IRREGULAR COLOR ROJO
- PORFIDO IRREGULAR COLOR GRIS
- CONCRETO LAVADO CON GRANO DE MARMOL
- JARDINERIA

ESCALA 1:100 | PLANO P-2

FECHA :
AGOSTO DEL 2016

H. AYUNTAMIENTO DE AYOTLAN, JAL.
2015–2018

NORTE

16 DE SEPTIEMBRE

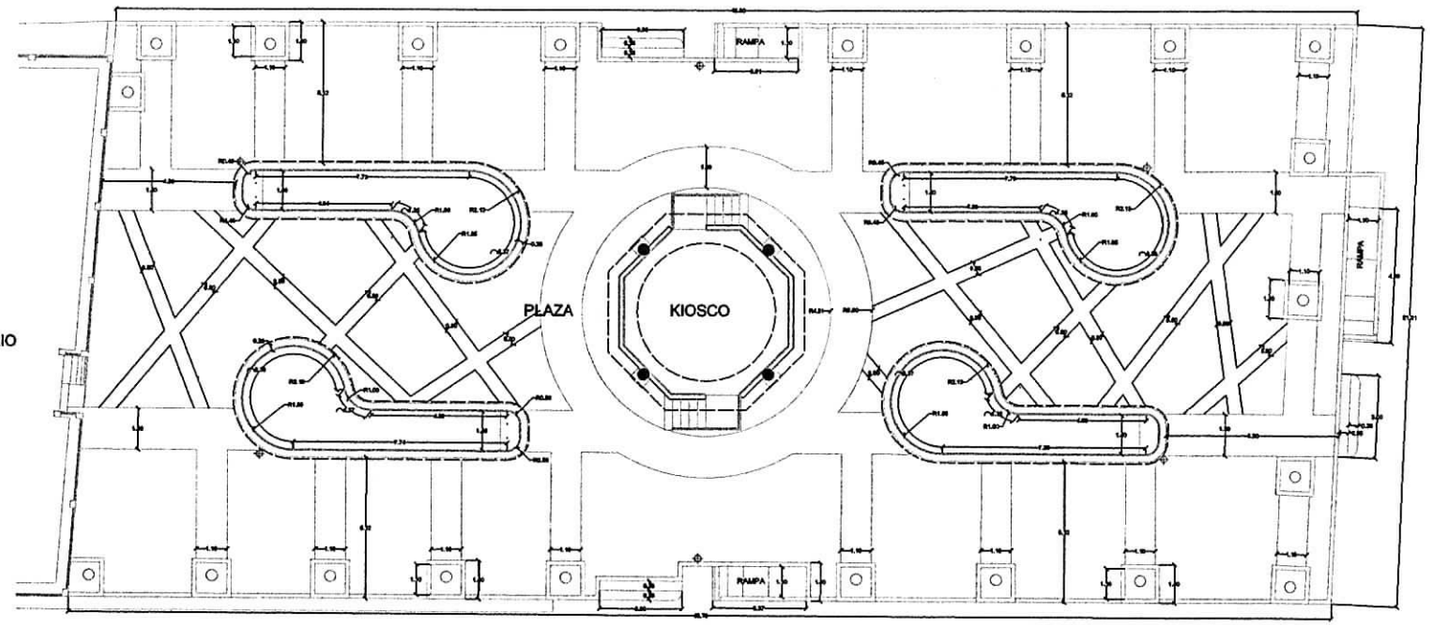


ATRIO

CALLE SAN JOSE

AVENIDA DE LOS MAESTROS

...RECIBIMIENTO FORMA
...RTE DE LA CUENTA
...PUBLICA 2015-2018
...YOTLÁN, JAL.

## PLANTA ARQUITECTONICA
ESCALA 1:100

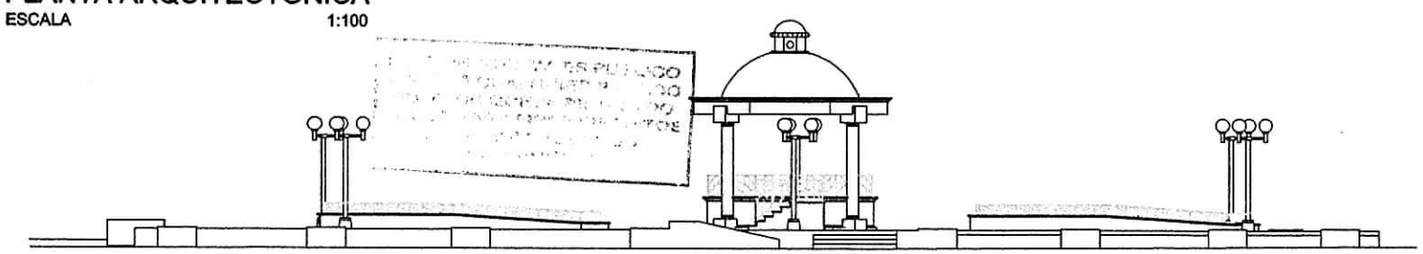

## ALZADO PONIENTE
ESCALA 1:100

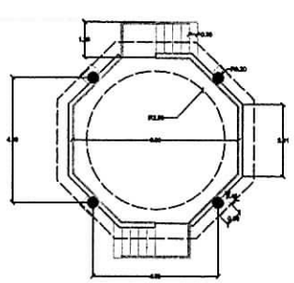

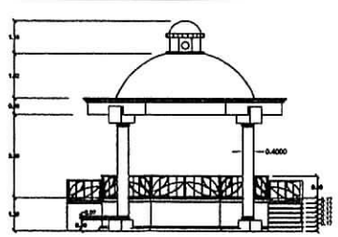

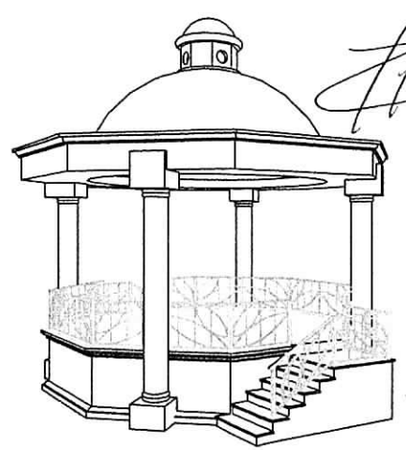

## DETALLES KIOSCO
ESCALA 1:100

PRESIDENCIA MUNICIPAL
ESTADOS UNIDOS MEXICANOS
GOBIERNO MUNICIPAL AYOTLÁN, JALISCO 2015-2018

OBRAS PUBLICAS
GOBIERNO MUNICIPAL 2015-2018

AYUNTAMIENTO
AYOTLAN

H. AYUNTAMIENTO CONSTITUCIONAL
DE AYOTLAN JALISCO
DIRECCION DE DESARROLLO URBANO
Y DE OBRAS PUBLICAS

PROYECTO
PLAZA LA ISLA

P-3

LOCALIZACION

SUPERFICIE A CONSTRUIR

AREA: 958.40 M2.

PROYECTO
REMODELACION DE PLAZA
DE LA COMUNIDAD DE LA ISLA

UBICACION
AYOTLAN JALISCO

CONTENIDO
PROYECTO
PLAZA LA ISLA

DIRECTOR MUNICIPAL
C. GABRIEL VASQUEZ ANDRADE

DIRECTOR DE OBRAS PUBLICAS
C. LUIS ANDRADE HERNANDEZ

CONTENIDO
PLANTA ARQUITECTONICA
ALZADO PONIENTE
DETALLES KIOSCO

SIMBOLOGIA

ESCALA 1:100

PLANO
P-3

FECHA :
AGOSTO DEL 2016

H. AYUNTAMIENTO DE AYOTLAN, JAL.
2015–2018

TE DOCUMENTO FORMA
ANTE DE LA CUENTA
ÚBLICA 2015-2018
E AYOTLÁN, JAL.

AYOTLAN

# MUNICIPIO DE AYOTLÁN

## ACTA DE INICIO DE OBRA

Nombre del Proyecto: **Fondo de Programas Regionales.**- Rehabilitación de plaza en la localidad de la Isla, Mpio. De Ayotlán Jalisco.

En la Isla, el día 03 del mes de Octubre del 2016, se iniciaron los trabajos correspondientes a esta obra, con un importe autorizado **$ 1, 708,000.00** (Un millón setecientos ocho mil pesos 00/100 m.n.) Que será realizada y terminada en el ejercicio 2016.

La obra se lleva a cabo mediante **administración Directa.**

El responsable y Supervisor de la Obra es el Director de obras Públicas.

Se firma la presente a los 03 días del mes de Octubre del 2016.

OBRAS PUBLICAS GOBIERNO MUNICIPAL 2015-2018

---

***C. Luis Andrade Hernández.***
*Director de Desarrollo Urbano*
*Y Obras Públicas.*

---

***C. Gabriel Vásquez Andrade.***
*Presidente Municipal.*

ESTE PROGRAMA ES PUBLICO
AJENO A CUALQUIER PARTIDO
POLITICO QUEDA PROHIBIDO
EL USO PARA FINES DISTINTOS
A LOS ESTABLECIDOS
EN EL PRESENTE

ACUERDO DE EJECUCIÓN POR ADMINISTRACIÓN DIRECTA.
DIRECCIÓN DE DESARROLLO URBANO Y OBRAS PÚBLICAS.
Fondo de Programas Regionales.

AYOTLAN, JAL A 03 DE OCTUBRE DE 2016.

ESTE DOCUMENTO FORMA
PARTE DE LA CUENTA
PÚBLICA 2015-2018
DE AYOTLÁN, JAL.

## EXPOSICIÓN DE MOTIVOS:

**I.-** Entre las facultades y obligaciones del C. Presidente Municipal de Ayotlán, Jal. Señaladas por la Ley Orgánica Municipal del Estado de Jalisco, se prevén diseñar y ejecutar o adjudicar, controlar y vigilar la conservación, mantenimiento y modernización de las vías e infraestructura pública del Municipio.

**II.-** Con fundamento en el cap. IV. Artículo 39, de la Ley Orgánica Municipal del Estado de Jalisco, son obligaciones y facultades de los Ayuntamientos. Promover las acciones a fin de ejecutar las obras de infraestructura y equipamiento urbano, necesarias para el funcionamiento eficiente de los centros de población.

**III.-** El numeral 71 de la Ley de Obras Públicas y Servicios relacionados con las mismas, prevé que el ente público, debe emitir el Acuerdo respectivo, para la ejecución de la obra pública por administración directa.

**IV.-** El artículo 74 de la Ley de Obras Públicas y Servicios relacionados con las mismas, enuncia que la obra pública por administración directa debe entregar la información que se requiera a la Secretaria de la Función Pública.

**V.-** Que resulta necesario la emisión del presente acuerdo administrativo, el cual tiene contenidos: la descripción, presupuesto y programas de ejecución y suministro.

**VI.-** Se realizarán los trabajos descritos en el punto primero del acuerdo, previa validación presupuestal que otorgue la Secretaria de Planeación Administración y Finanzas mediante anexo técnico.

## ANTECEDENTES

**PRIMERO.-** Se cuenta con Validación Presupuestal según convenio de colaboración y ejecución de obra pública.

En merito de los fundamentos y motivos expuestos en los párrafos que anteceden, tengo el bien de emitir el siguiente:

## ACUERDO:

PRIMERO.- Se faculta a la Dirección de Desarrollo Urbano y Obras Públicas Para que ejecute por administración directa los trabajos de **Rehabilitación de plaza en la localidad de la Isla, Mpio. De Ayotlán Jalisco.**

Por lo que para la ejecución de cada una de estas obras se cuenta con:

**I.-** La capacidad técnica y los elementos necesarios para la realización de las obras señaladas.

ESTE PROGRAMA ES PUBLICO
AJENO A CUALQUIER PARTIDO
POLITICO QUEDA PROHIBIDO
EL USO PARA FINES DISTINTOS DE

**II.-** La descripción, presupuesto y programas de ejecución y suministro, así como todos los datos relativos a la autorización del gasto de inversión, los cuales se encuentran anexos al presente, formando parte integrante del presente acuerdo.

**SEGUNDO-** Se establece un importe total autorizado para la ejecución de acciones de **$ 1, 708,000.00 (Un millón setecientos ocho pesos 00/100 M.N.)** el detalle o desglose del presupuesto se anexa a la presente.

**TERCERO.-** La obra o acciones por administración deberán ejecutarse dentro del calendario autorizado anexo.

**CUARTO.-** En caso de existir modificaciones al importe autorizado, deberá formularse una **CEDULA DE MODIFICACIÓN PRESUPUESTAL** a la orden de trabajo y deberá anexarse al presente documento y expediente. Las modificaciones al programa de trabajo deberán presentarse por parte de la Dirección General Administrativa. Los Nuevos programas de ejecución y documentos relativos a su autorización o prórrogas, deberán anexarse al mismo.

**QUINTO.-** La Tesorería Municipal, cubrirá el costo de los trabajos de las obras previamente citadas, en base a memorias, hasta agotar el presupuesto precisado en el punto segundo del presente acuerdo.

**TRANSITORIO**

**UNICO.-** Remítase el presente acuerdo en los términos previstos por el artículo 38, Fracción II de la Ley Orgánica Municipal de Obras Públicas del Estado de Jalisco para los efectos correspondientes de acuerdo a sus respectivas atribuciones.

Así lo acordó el ciudadano Presidente Municipal y Director de desarrollo Urbano y Obra Pública, quien es parte del presente acuerdo.

**ATENTAMENTE.**

*C. Gabriel Vásquez Andrade.*
**PRESIDENTE MUNICIPAL DE AYOTLÁN, JAL.**

*C. Luis Andrade Hernández.*
**DIRECTOR DE DESARROLLO URBANO Y OBRAS PÚBLICAS**

ESTE DOCUMENTO FORMA PARTE DE LA CUENTA PÚBLICA 2015-2018 DE AYOTLÁN, JAL.

ESTE PROGRAMA ES PUBLICO AJENO A CUALQUIER PARTIDO POLITICO QUEDA PROHIBIDO EL USO PARA FINES DISTINTOS A LOS ESTABLECIDOS