

MUNICIPIO DE AYOTLÁN.

Acta de Inicio de obra.

Nombre del Proyecto: R 33.- Construcción de cuarto para dormitorio en la calle Miguel Hidalgo, en La Localidad de La Ribera, Municipio de Ayotlán, Jalisco.

En La Ribera, el día 08 del mes de Enero del 2018, se iniciaron los trabajos correspondientes a esta obra, con un importe autorizado \$ 140,274.36 (ciento cuarenta mil doscientos setenta y cuatro pesos 36/100 m.n.) Que será realizada y terminada en el ejercicio 2018.

La obra se lleva a cabo mediante administración Directa.

El responsable y Supervisor de la Obra es el Director de obras Públicas.

Se firma la presente a los 08 días del mes de Enero del 2018.



C. Luis Andrade Hernández.
Director de Obras Públicas.



C. Gabriel Vásquez Andrade
Presidente Municipal.

H. AYUNTAMIENTO
2015 • 2018

ACUERDO DE EJECUCIÓN POR ADMINISTRACIÓN DIRECTA.
DIRECCIÓN DE DESARROLLO URBANO Y OBRAS PÚBLICAS.
Ramo 33/ 013/2018.

AYOTLAN, JAL A 08 DE ENERO DE 2018.

EXPOSICIÓN DE MOTIVOS:

I.- Entre las facultades y obligaciones del C. Presidente Municipal de Ayotlán, Jal. Señaladas por la Ley Orgánica Municipal del Estado de Jalisco, se prevén diseñar y ejecutar o adjudicar, controlar y vigilar la conservación, mantenimiento y modernización de las vías e infraestructura pública del Municipio.

II.- Con fundamento en el cap. IV. Artículo 39, de la Ley Orgánica Municipal del Estado de Jalisco, son obligaciones y facultades de los Ayuntamientos. Promover las acciones a fin de ejecutar las obras de infraestructura y equipamiento urbano, necesarias para el funcionamiento eficiente de los centros de población.

III.- El numeral 71 de la Ley de Obras Públicas y Servicios relacionados con las mismas, prevé que el ente público, debe emitir el Acuerdo respectivo, para la ejecución de la obra pública por administración directa.

IV.- El artículo 74 de la Ley de Obras Públicas y Servicios relacionados con las mismas, enuncia que la obra pública por administración directa debe entregar la información que se requiera a la Secretaria de la Función Pública.

V.- Que resulta necesario la emisión del presente acuerdo administrativo, el cual tiene contenidos: la descripción, presupuesto y programas de ejecución y suministro.

VI.- Se realizarán los trabajos descritos en el punto primero del acuerdo, previa validación presupuestal que otorgue la Secretaria de Planeación Administración y Finanzas mediante anexo técnico.


ANTECEDENTES:

PRIMERO.- Se cuenta con Validación Presupuestal según convenio de colaboración y ejecución de obra pública.

En mérito de los fundamentos y motivos expuestos en los párrafos que anteceden, tengo el bien de emitir el siguiente:

ACUERDO:

PRIMERO.- Se faculta a la Dirección de Obras Públicas Para que ejecute por administración directa los trabajos de **Ramo 33.- Construcción de cuarto para dormitorio en la calle Miguel Hidalgo, en La Localidad de La Ribera, Municipio de Ayotlán, Jalisco.**

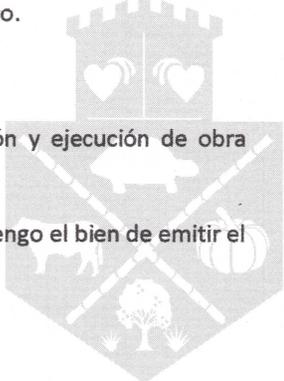

H. AYUNTAMIENTO
2015 • 2018

Por lo que para la ejecución de cada una de estas obras se cuenta con:

I.- La capacidad técnica y los elementos necesarios para la realización de las obras señaladas.

II.- La descripción, presupuesto y programas de ejecución y suministro, así como todos los datos relativos a la autorización del gasto de inversión, los cuales se encuentran anexos al presente, formando parte integrante del presente acuerdo.

SEGUNDO- Se establece un importe total autorizado para la ejecución de acciones de \$ **140,274.36** (Ciento cuarenta mil doscientos setenta y cuatro pesos 36/100 M.N.) el detalle o desglose del presupuesto se anexa a la presente.

TERCERO- La obra o acciones por administración deberán ejecutarse dentro del calendario autorizado anexo.

CUARTO- En caso de existir modificaciones al importe autorizado, deberá formularse una **CEDULA DE MODIFICACIÓN PRESUPUESTAL** a la orden de trabajo y deberá anexarse al presente documento y expediente. Las modificaciones al programa de trabajo deberán presentarse por parte de la Dirección General Administrativa. Los Nuevos programas de ejecución y documentos relativos a su autorización o prórrogas, deberán anexarse al mismo.

QUINTO- La Tesorería Municipal, cubrirá el costo de los trabajos de las obras previamente citadas, en base a memorias y/o facturas, hasta agotar el presupuesto precisado en el punto segundo del presente acuerdo.

TRANSITORIO

UNICO- Remítase el presente acuerdo en los términos previstos por el artículo 38, Fracción II de la Ley Orgánica Municipal de Obras Públicas del Estado de Jalisco para los efectos correspondientes de acuerdo a sus respectivas atribuciones.

Así lo acordó el ciudadano Presidente Municipal y Director de Obras Públicas, quien es parte del presente acuerdo.

ATENTAMENTE

C. Gabriel Vásquez Andrade
PRESIDENTE MUNICIPAL DE AYOTLÁN, JAL.

C. Luis Andrade Hernández
DIRECTOR DE OBRAS PÚBLICAS



H. AYUNTAMIENTO
2015 • 2018



H. AYUNTAMIENTO DE AYOTLAN, JAL 2015-2018

DIRECCION DE OBRAS PUBLICAS MUNICIPALES

FECHA : ENERO DE 2018

OBRA: CONSTRUCCION DE CUARTO PARA DORMITORIO EN LA CALLE MIGUEL HIDALGO, EN LA LOCALIDAD DE LA RIBERA, MUNICIPIO DE AYOTLAN, JALISCO

UBICACIÓN: CALLE MIGUEL HIDALGO, LA RIBERA, JAL.

LOCALIDAD: LA RIBERA, JALISCO


PARTIDA	CONCEPTO	UNIDAD	CANTIDAD	PRECIO	IMPORTE
PRELIMINARES					
1	TRAZO Y NIVELACION DEL TERRENO PLANO POR MEDIOS MANUALES PARA ESTABLECER EJES DE REFERENCIAS, INCLUYE: MANO DE OBRA, EQUIPO Y HERRAMIENTA.	M2	25.67	\$ 8.85	\$ 227.18
2	EXCAVACION A MANO EN MATERIAL TIPO "A" SECO EN AREA DE CEPAS DE 0.80x0.60M, INCLUYE: CARGA Y ACARREO, MANO DE OBRA, EQUIPO Y HERRAMIENTA.	M3	13.29	\$ 184.53	\$ 2,452.40
PRELIMINARES					\$ 2,679.58
ESTRUCTURA					
3	PLANTILLA DE CONCRETO F'C=100 KG/CM2 DE 5 CM. PARA CIMENTACION, INCLUYE: COMPACTACION DEL FONDO Y CURADO.	M2	13.40	\$ 110.66	\$ 1,482.84
4	CIMENTOS DE MAMPOSTERIA DE PIEDRA BRASA ASENTADA CON MEZCLA CEMENTO - CALHIDRA - ARENA 1:1:6, INCLUYE: ACARREO MATERIAL A 1A. ESTACION A 20.00 M. DE DISTANCIA HORIZONTAL, MANO DE OBRA, EQUIPO Y HERRAMIENTA.	M3	13.29	\$ 1,480.07	\$ 19,670.13
5	ANCLAJE DE CASTILLO DE 60 X 60 X 10 CM DE CONCRETO F'C=200 KG/CM2 Y MALLA ELECTROSOLDADA 6-6/10, INCLUYE: CIMBRA, MANO DE OBRA, EQUIPO Y HERRAMIENTA.	PZA	8.00	\$ 324.85	\$ 2,598.80
6	CASTILLO (K-1) DE 15 X 15 CM, DE CONCRETO F'C=200 KG/CM2 CON ARMEX 15x15-4 INCLUYE: CIMBRA, MANO DE OBRA, EQUIPO Y HERRAMIENTA.	ML	32.80	\$ 217.13	\$ 7,121.86
7	RELLENO COMPACTADO CON MATERIAL DE BANCO A PISON DE MANO EN CAPAS DE 20 CM HASTA EL 90% DE SU PVSM, INCLUYE: VOLTEO A MANO CON PALA, MANO DE OBRA, EQUIPO Y HRRAMIENTA.	M3	10.97	\$ 350.00	\$ 3,839.50
8	DALA DE DESPLANTE Y CORONA DE 15 X 20 CM DE SECCION, DE CONCRETO F'C= 200 KG/CM2 REFORZADA CON ARMEX 15 X 20 - 4, CIMBRADO COMUN, INCLUYE: MANO DE OBRA, QUIPO Y HERRAMIENTA.	ML	51.50	\$ 242.78	\$ 12,503.17
9	MURO DE TABICON DE CONCRETO DE 15 X 20 X 40 CMS DE 15 CM DE ESPESOR, JUNTEADO CON MEZCLA CEMENTO-CALHIDRA ARENA 1:1:6 DE PROPORCION, CON ESPESOR PROMEDIO DE 2.00 CM, INCLUYE: MANO DE OBRA, EQUIPO Y HERRAMIENTA.	M2	59.29	\$ 420.16	\$ 24,911.29
10	VIGUETA Y BOVEDILLA DE CONCRETO PARA CLAROS DE HASTA 4.00M, INCLUYE: CAPA DE COMPRESION DE 5CM DE CONCRETO DE F'C=200KG/CM2, MALLA ELECTROSOLDADA 6-6/10, RELLENO DE JALCRETO, LECHADA DE CEMENTO GRIS, MATERIAL, ACARREOS, DESPERDICIOS, ANDAMIOS, MANO DE OBRA Y HERRAMIENTA MENOR.	M2	25.67	\$ 754.00	\$ 19,355.18
11	CHAFLAN PERIMETRAL DE 15x15CM A BASE DE MEZCLA CEMENTO ARENA EN PROPORCION 1:5, INCLUYE: MANO DE OBRA, EQUIPO Y HERRAMIENTA.	ML	28.00	\$ 65.13	\$ 1,823.64
12	LADRILLO DE LAMA (VALDOSA) DE 20x20CM PEGADO Y JUNTEADO CON MEZCLA CEMENTO ARENA EN PROPORCION 1:5, EN AREA DE AZOTEA, INCLUYE: LECHEREADA, MANO DE OBRA, EQUIPO Y HERRAMIENTA.	M2	22.37	\$ 211.41	\$ 4,729.24
13	APLANADO FINO EN MUROS INTERIORES CON MEZCLA CEMENTO ARENA EN PROPORCION 1:5, INCLUYE: MANO DE OBRA, EQUIPO Y HERRAMIENTA.	M2	52.19	\$ 155.75	\$ 8,128.59
14	APLANADO FINO EN BOVEDA CON MEZCLA CEMENTO ARENA EN PROPORCION 1:5, INCLUYE: MANO DE OBRA, EQUIPO Y HERRAMIENTA.	M2	22.37	\$ 155.75	\$ 3,484.13
15	EMBOQUILLADO APLANADO MORTERO CEM-ARE 1:5, 18 CM DE ANCHO, HASTA 3.00 M DE ALTURA INCLUYE: PULIDO CON PLANA, MANO DE OBRA, EQUIPO Y HERRAMIENTA.	ML	23.60	\$ 88.91	\$ 2,098.28
16	PISO DE CONCRETO SIMPLE DE 8 CM. DE ESPESOR, FABRICADO CON CONCRETO HECHO EN OBRA, CON REVOLVEDORA, F'C=150 KG/CM2, CON ACABADO PULIDO, INCLUYE: MANO DE OBRA, EQUIPO Y HERRAMIENTA.	M2	22.37	\$ 246.42	\$ 5,512.42
17	SUMINISTRO Y COLOCACION DE BAJANTE PLUVIAL CON TUBERIA DE PVC S25 DE 4", INCLUYE: RECORTES, CONEXIONES, MANO DE OBRA, EQUIPO Y HERRAMIENTA.	ML	5.60	\$ 89.91	\$ 503.50
ESTRUCTURA					\$ 117,762.56
INSTALACION ELECTRICA					
18	SUMINISTRO Y COLOCACION DE MUFA PARA ACOMETIDA, INCLUYE: MEDIDOR, TUBO GALVANIZADO, VARILLA DE COBRE, CABLE THW, MANO DE OBRA, EQUIPO Y HERRAMIENTA.	PZA	1.00	\$ 1,729.59	\$ 1,729.59
19	SALIDA ELECTRICA PARA LUMINARIA Y APAGADOR A BASE DE POLIDUCTOS DE 13 MM CON DESARROLLO DE 9.00 M DE CABLE THW CAL 12 LINEAS ECONOMICAS CON UNA CAJA CUADRADA GALVANIZADA DE 75 MM X 75 MM Y UNA CAJA CHALUPA GALVANIZADA DE 50 MM X 90 MM, INCLUYE SOQUET, BAQUELITA APAGADOR Y PLACA B-TICINO ECONOMICO	PZA	2.00	\$ 939.92	\$ 1,879.84
20	SALIDA ELECTRICA PARA CONTACTO A BASE DE POLIDUCTO DE 13 MM CON UN DESARROLLO DE 7.5 M CON CABLE THW CAL 12 ECONOMICA CON UNA CAJA CHALUPA GALVANIZADA 50 MM x 90 MM INCLUYE CONTACTO Y PLACA.	PZA	2.00	\$ 889.12	\$ 1,778.24
INST. ELECTRICA					\$ 5,387.67
HERRERIA					
21	PUERTA ABATIBLE DE 1.00 x 2.40 M A BASE DE PERFILES TUBULARES, CON TABLERO DE LAMINA CAL 20 Y CRISTAL CLARO DE 6 MM EN 4 FILOS, ACABADO CON PINTURA DE ESMALTE, INCLUYE: CERRADURA DE SOBREPONER, BISAGRAS TUBULARES, MATERIALES, ACARREOS, CORTES, DESPERDICIOS, SOLDADURAS, FIJACION, MANO DE OBRA Y HERRAMIENTA.	PZA	2.00	\$ 4,215.68	\$ 8,431.36
22	VENTANA DE 1.50 X 1.50 M UN FIJO Y UN CORREDIZO A BASE DE PERFILES TUBULAR CON CRISTAL CLARO DE 6 MM, INLUYE: MATERIALES, CORTE, ESCUADRAS, CARRETIILLAS, JALADERAS, HERRAJES, FIJACION, SELLADO CON SILICON, MANO DE OBRA, EQUIPO Y HERRRAMIENTA.	PZA	2.00	\$ 2,756.59	\$ 5,513.18
HERRERIA					\$ 13,944.54
COMPLEMENTARIOS					
23	SUMINISTRO Y COLOCACION DE PLACA INFORMATIVA INSTITUCIONAL, INCLUYE: MANO DE OBRA, EQUIPO Y HERRAMIENTA.	PZA	1.00	\$ 500.00	\$ 500.00
COMPLEMENTARIOS					\$ 500.00
TOTAL DE LA OBRA					\$ 140,274.36

(CIENTO CUARENTA MIL DOSCIENTOS SETENTA Y CUATRO PESOS 36,100 M.N.)




PLANTA ARQUITECTONICA TIPO

CUARTO PARA DORMITORIO

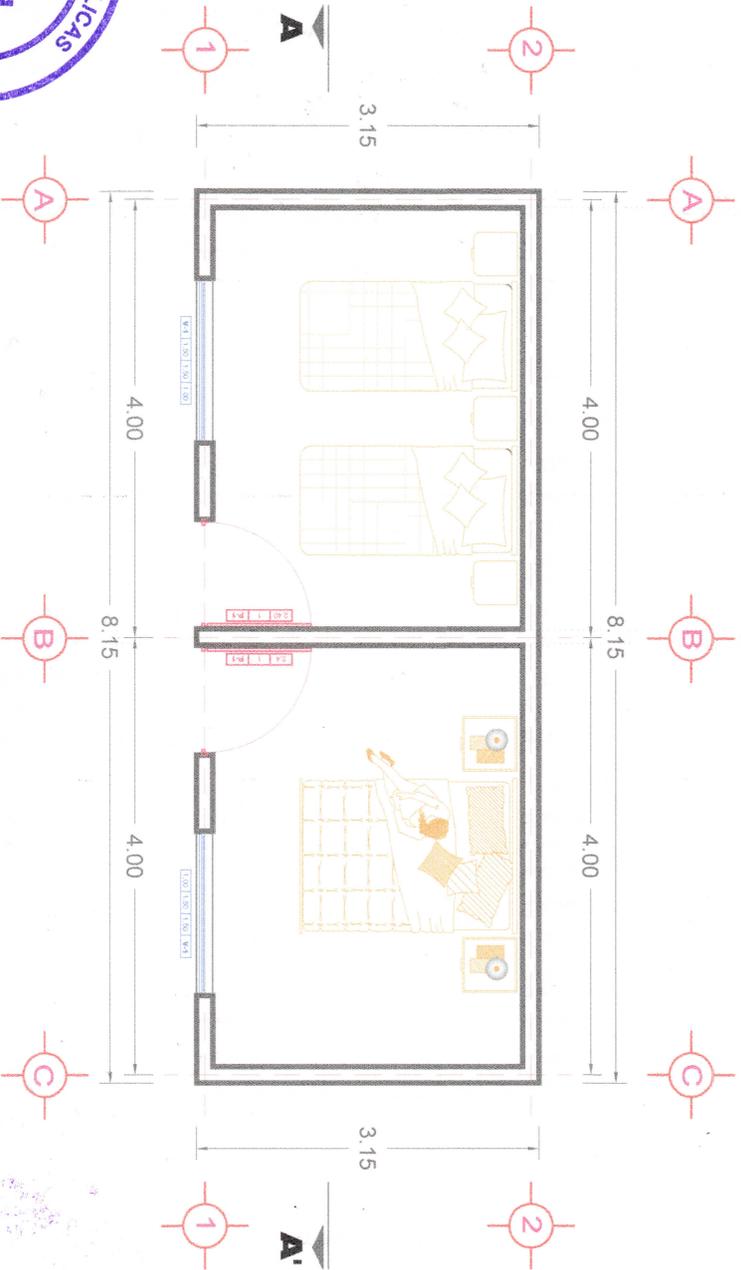

PLANTA AZOTEA TIPO

CUARTO PARA DORMITORIO

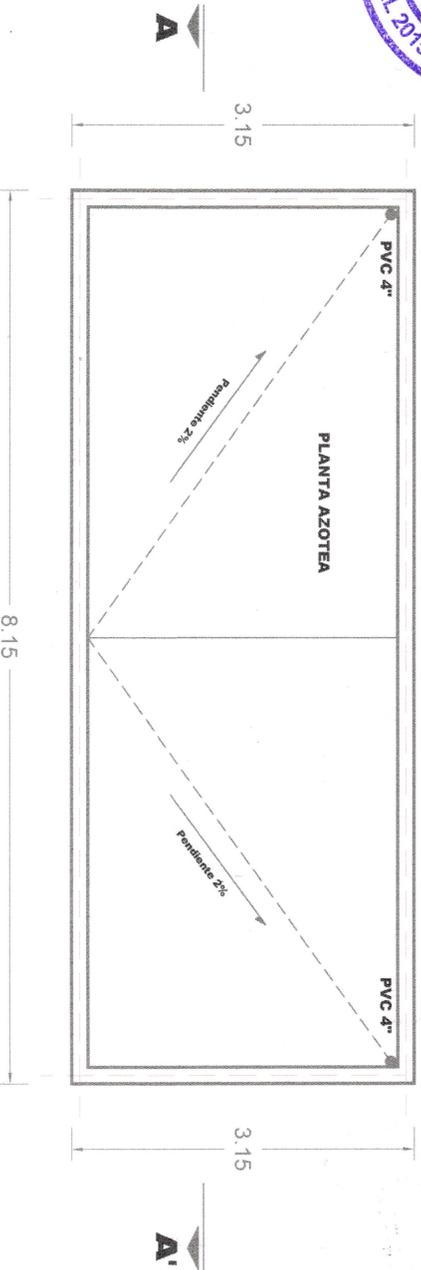


H. AYUNTAMIENTO DE AYOTLÁN, JAL.
PERIODO 2015-2018
DIRECCION DE OBRAS PÚBLICAS MUNICIPALES

PROYECTO:
CONSTRUCCION DE CUARTO PARA DORMITORIO EN LA CALLE MIGUEL HIDALGO, EN LA LOCALIDAD DE LA RIBERA, MUNICIPIO DE AYOTLÁN, JALISCO.

CONTENIDO:
PLANTA ARQUITECTONICA

SIMBOLOGIA

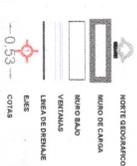

OBSERVACIONES

MACROLOCALIZACION



LOCALIZACION




CALLE MIGUEL HIDALGO #SM, EN LA RIBERA, JAL.

MACROLOCALIZACION:
OPERAÇÕES PÚBLICAS MUNICIPALES
SAN ESCOLA
MÉTRICOS
ENERO DE 2018

1


PLANTA ARQUITECTONICA TIPO

CUARTO PARA DORMITORIO

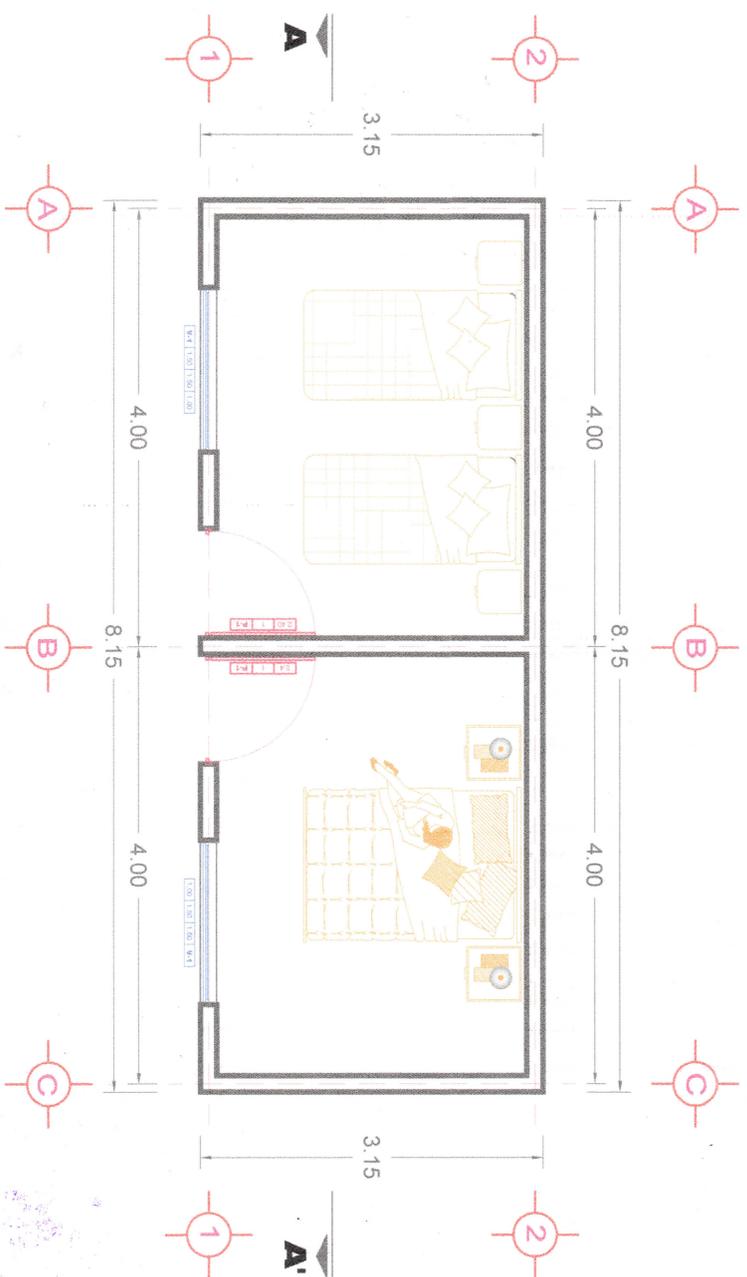

PLANTA AZOTEA TIPO

CUARTO PARA DORMITORIO

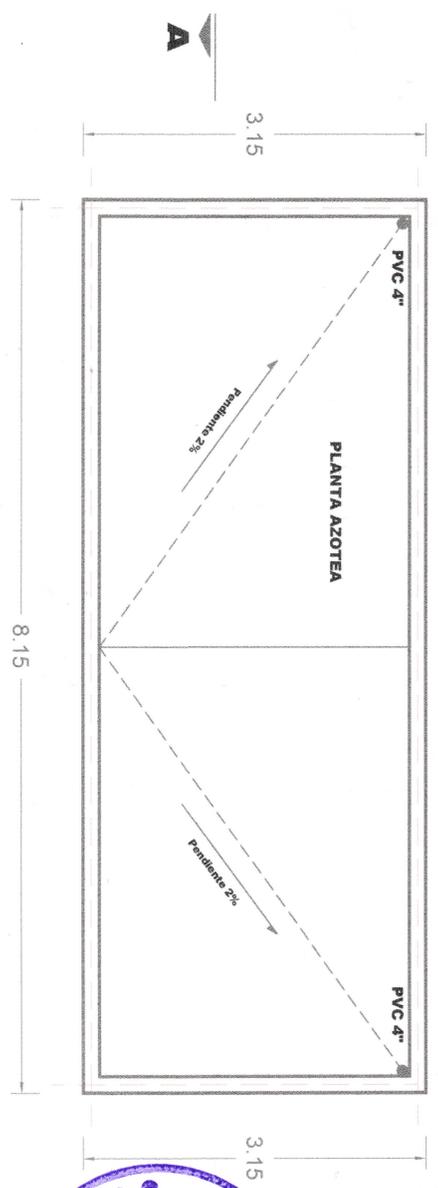

H. AYUNTAMIENTO DE AYOTLAN, JAL.
PERIODO 2015-2018
DIRECCION DE OBRAS PUBLICAS MUNICIPALES

PROYECTO:
CONSTRUCCION DE CUARTO PARA DORMITORIO EN LA CALLE MIGUEL HIDALGO, EN LA LOCALIDAD DE LA RIBERA, MUNICIPIO DE AYOTLAN, JALISCO.

CONTENIDO:
PLANTA ARQUITECTONICA



OBSERVACIONES




OPERA PUBLICAS MUNICIPALES
SIN ESCALA
METROS
ENERO DE 2018



1


FACHADAS TIPO

CUARTO PARA DORMITORIO

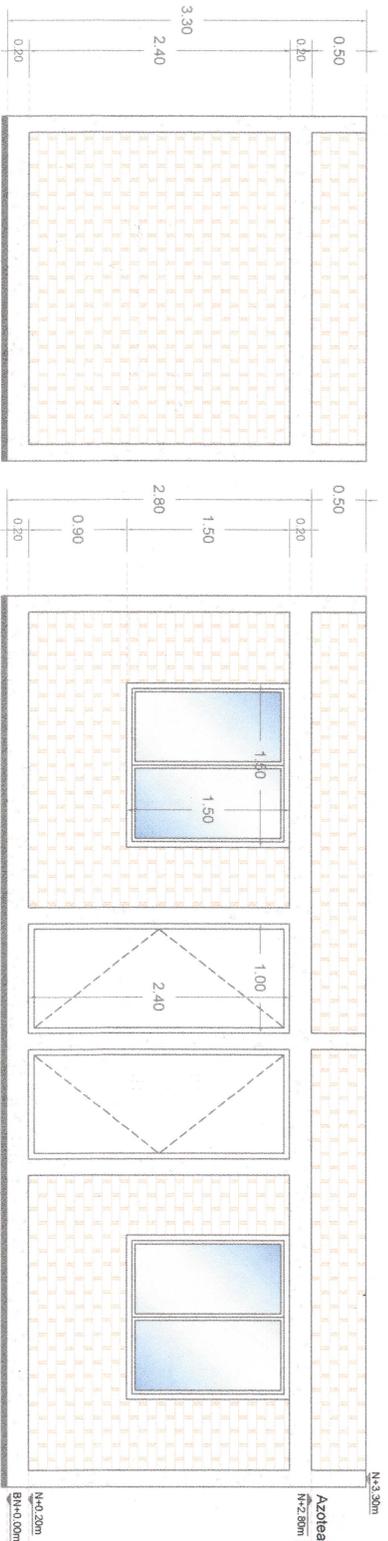

FACHADA LATERAL

FACHADA PRINCIPAL

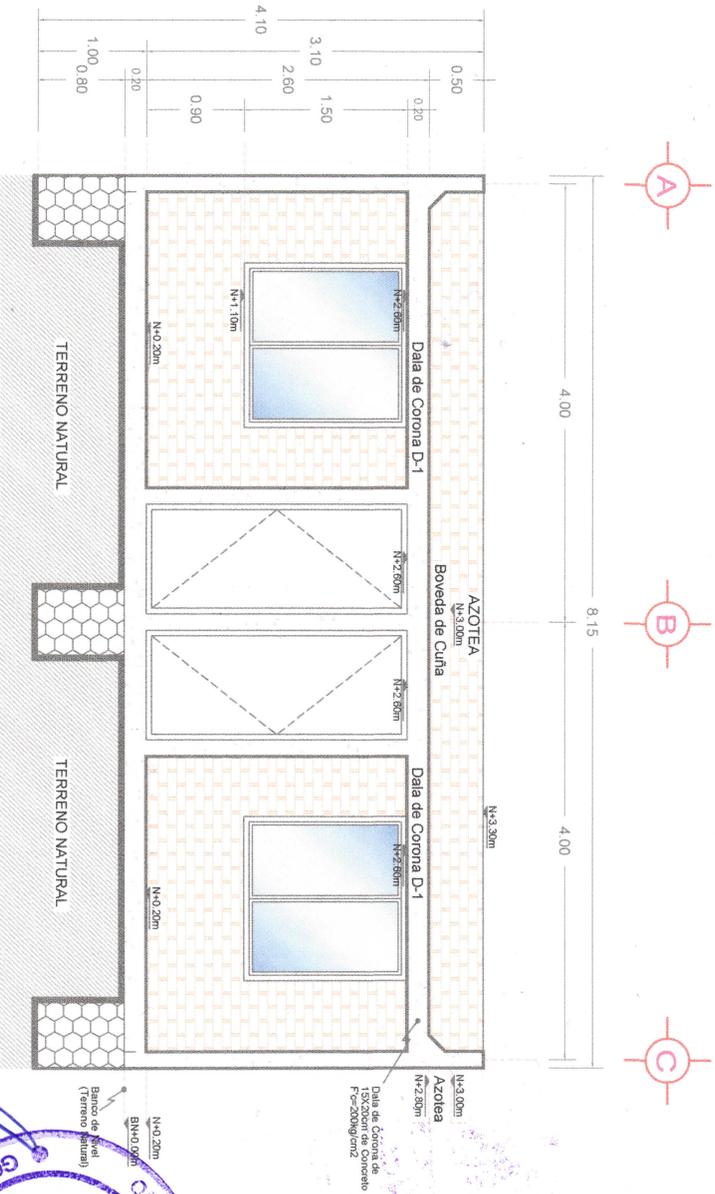


SECCION LONGITUDINAL A-A'

H. AYUNTAMIENTO DE AYOTLAN, JAL.
PERIODO 2015-2018
DIRECCION DE OBRAS PUBLICAS MUNICIPALES

PROYECTO:
CONSTRUCCION
DE
CUARTO
DORMITORIO EN LA CALLE
MIGUEL HIDALGO, EN LA
LOCALIDAD DE LA RIBERA,
MUNICIPIO DE AYOTLAN,
JALISCO.

CONTENIDO:
FACHADAS Y CORTE LONGITUDINAL

SIMBOLOGIA

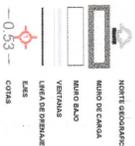

OBSERVACIONES

MACROLOCALIZACION



LOCALIZACION



CALLE MIGUEL HIDALGO 89M, EN LA RIBERA, JAL.


OPERA PUBLICAS MUNICIPALES
SIN ESCOLA
METROS
ENERO DE 2018

2




PLANTA DE CIMENTACION

CUARTO PARA DORMITORIO

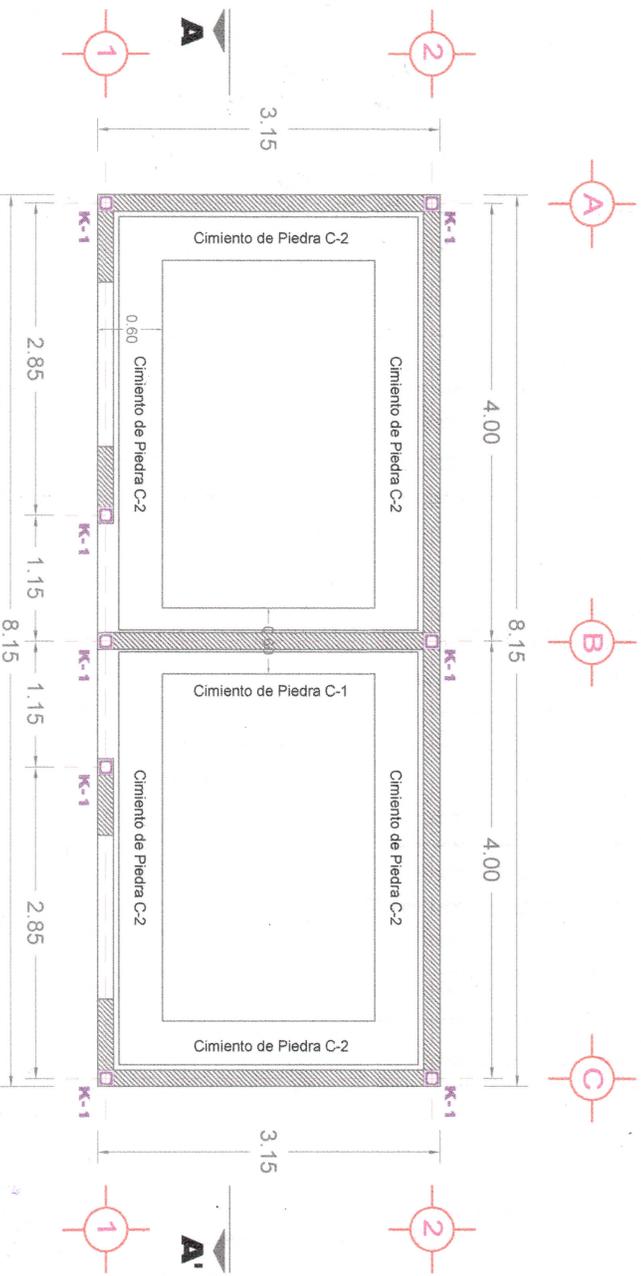


CIMIENTO DE CENTRO (TIPO C-1)

DALA DE DESPLANTE DE 20X15CM A
BASE DE CONCRETO FC=200K/GCM2
ARMADA CON ARMEX 15X20-4

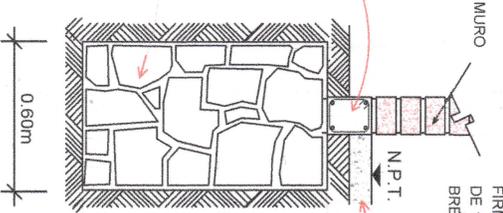

CIMIENTO DE LINDERO (TIPO C-2)

DALA DE DESPLANTE DE 20X15CM A
BASE DE CONCRETO FC=200K/GCM2
ARMADA CON ARMEX 15X20-4

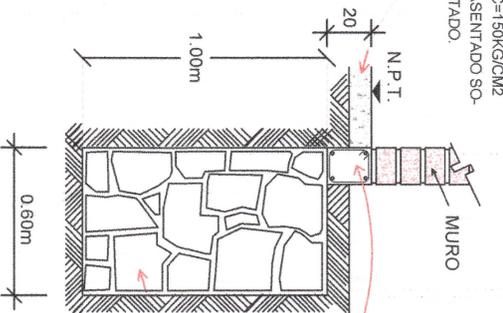

CIMIENTO DE PIEDRA BRAZA PEGADA
CON MEZCLA CEMENTO CAL ARENA
EN PROPORCION 1:1:6.

CIMIENTO DE PIEDRA BRAZA PEGADA
CON MEZCLA CEMENTO CAL ARENA
EN PROPORCION 1:1:6.




H. AYUNTAMIENTO DE AYOTLÁN, JAL.
PERIODO 2015-2018
DIRECCION DE OBRAS PÚBLICAS MUNICIPALES

PROYECTO:
CONSTRUCCION DE CUARTO PARA DORMITORIO EN LA CALLE MIGUEL HIDALGO, EN LA LOCALIDAD DE LA RIBERA, MUNICIPIO DE AYOTLÁN, JALISCO.

CONTENIDO:
PLANO DE CIMENTACION

SIMBOLOGIA

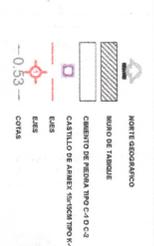

OBSERVACIONES

MACROLOCALIZACION



LOCALIZACION




OPRAS PÚBLICAS MUNICIPALES
SAN ESCOLA
METROS
ENERO DE 2018




PLANTA DE VIGUERIA

CUARTO PARA DORMITORIO

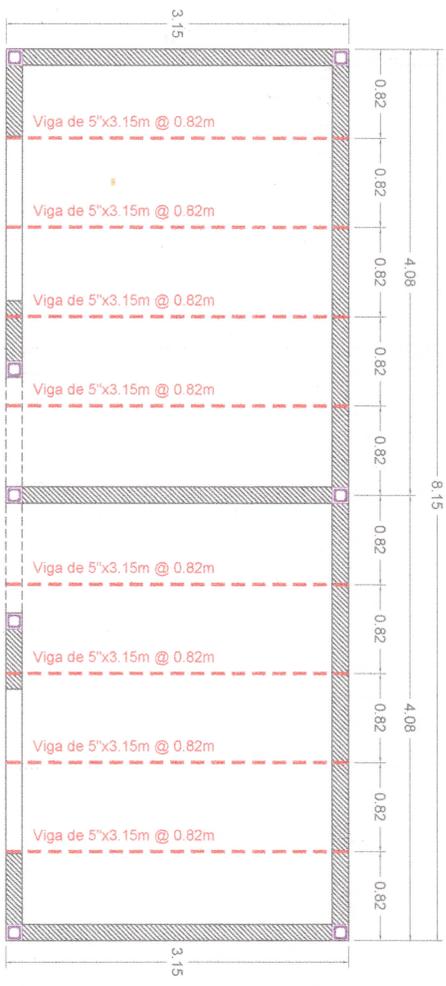

INSTALACION ELECTRICA

CUARTO PARA DORMITORIO

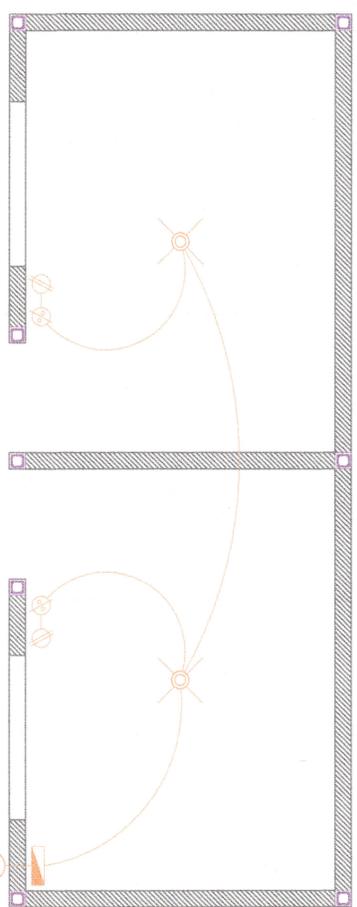

H. AYUNTAMIENTO DE AYOTLAN, JALISCO.
 PERIODO 2015-2018
 DIRECCION DE OBRAS PUBLICAS MUNICIPALES

PROYECTO: DE CONSTRUCCION PARA DORMITORIO EN LA CALLE MIGUEL HIDALGO, EN LA LOCALIDAD DE LA RIBERA, MUNICIPIO DE AYOTLAN, JALISCO.

CONTENIDO: PLANTA DE VIGUERIA INSTALACION ELECTRICA

SIMBOLOGIA

- MANEJO DE OBRAS
- VIGA DE 5"x3.15m
- CANALIZACION DE CABLES
- COMUNICACION ENTRE SECTORES
- ANILLO DE CABLES
- CONTACTO SENCILLO
- DUCTERIA POR PLACON
- INTERRUPTOR DE CARGA
- RECORDADOR

OBSERVACIONES

MACROLOCALIZACION

LOCALIZACION

CALLE MIGUEL HIDALGO BEN. EN LA RIBERA, JALISCO.

OPERA DE OBRAS PUBLICAS MUNICIPALES SIN ESCALA METROS ENERO DE 2018

4