



H. AYUNTAMIENTO DE AYOTLAN, JAL 2018-2021

DIRECCION DE OBRAS PUBLICAS MUNICIPALES

FECHA: MAYO DE 2019

LOCALIDAD: SANTA RITA

OBRA: CONTRUCCION DE BANQUETA DE CONCRETO HIDRAULICO EN LA CALLE MATAMOROS ENTRE CALLE EMILIANO ZAPATA Y MORELOS, EN LA LOCALIDAD DE SANTA RITA, MUNICIPIO DE AYOTLAN, JALISCO.

UBICACION: CALLE MATAMOROS ENTRE CALLE EMILIANO ZAPATA Y CALLE MORELOS

No.	CONCEPTO	UNIDAD	CANTIDAD	PRECIO	IMPORTE
BANQUETA					
1	TRAZO Y NIVELACION CON APARATOS TOPOGRAFICOS, INCLUYE: MANO DE OBRA, EQUIPO Y HERRAMIENTA	M2	132.03	\$ 8.50	\$ 1,122.26
2	EXCAVACION EN CAJA POR MEDIOS MECANICOS EN TERRENO TIPO II DE 0.00 HASTA 30CM, INCLUYE: MANO DE OBRA, EQUIPO Y HERRAMIENTA.	M3	52.81	\$ 95.00	\$ 5,016.95
3	CARGA Y ACARREO DE MATERIAL PRODUCTO DE LA EXCAVACION A 1KM DE LA OBRA, INCLUYE: RETROEXCAVADORA Y CAMION DE VOLTEO.	M3	68.65	\$ 22.50	\$ 1,544.63
4	CONFORMACION Y COMPACTACION DEL TERRENO NATURAL POR MEDIOS MECANICOS PARA EL DESPLANTE DE LA ESTRUCTURA DEL PAVIMENTO, INCLUYE: INCORPORACION DE HUMEDAD, EQUIPO Y HERRAMIENTA.	M2	132.03	\$ 22.00	\$ 2,904.66
5	SUMINISTRO Y COLOCACION DE CAPA DE SUB-BASE DE 30CM DE ESPESOR COMPACTO CON MATERIAL DE BANCO COMPACTADO POR MEDIOS MECANICOS HASTA UN 95% DE SU PVSIM, INCLUYE: INCORPORACION DE HUMEDAD, MANO DE OBRA, EQUIPO Y HERRAMIENTA.	M3	39.61	\$ 450.00	\$ 17,824.50
6	FABRICACION DE LOSA DE CONCRETO DE 10CM DE ESPESOR Y F'C=200KG/CM2, INCLUYE: CIMBRADO, COLADO, ACABADO ESCOBILLADO, CURADO, MANO DE OBRA, EQUIPO Y HERRAMIENTA.	M2	132.03	\$ 315.00	\$ 41,589.45
7	FABRICACION DE RAMPA PARA MINUSVALIDOS DE 1.50M2, INCLUYE: CIMBRADO, COLADO, CURADO, VIBRADO, ESTAMPADO, COLOR AMARILLO TRAFICO, MANO DE OBRA, EQUIPO Y HERRAMIENTA.	PZA	2.00	\$ 1,200.00	\$ 2,400.00
8	LIMPIEZA GENERAL POR M2 DE CONSTRUCCION EN AREA DE LOSA Y MACHUELO, INCLUYE: ACARREOS, MANO DE OBRA, EQUIPO Y HERRAMIENTA.	M2	132.03	\$ 7.50	\$ 990.23

BANQUETA	\$ 73,392.67
SUMA	\$ 73,392.67
IVA (16%)	\$ 11,742.83
TOTAL DE OBRA	\$ 85,135.49


(OCHENTA Y CINCO MIL CIENTO TREINTA Y CINCO PESOS 49/100 M.N.)



C. LUIS ANDRADE HERNANDEZ
DIRECTOR DE OBRAS PUBLICAS


PLANTA ARQUITRECTORICA

CALLE MATAMOROS, SANTA RITA, JAL.

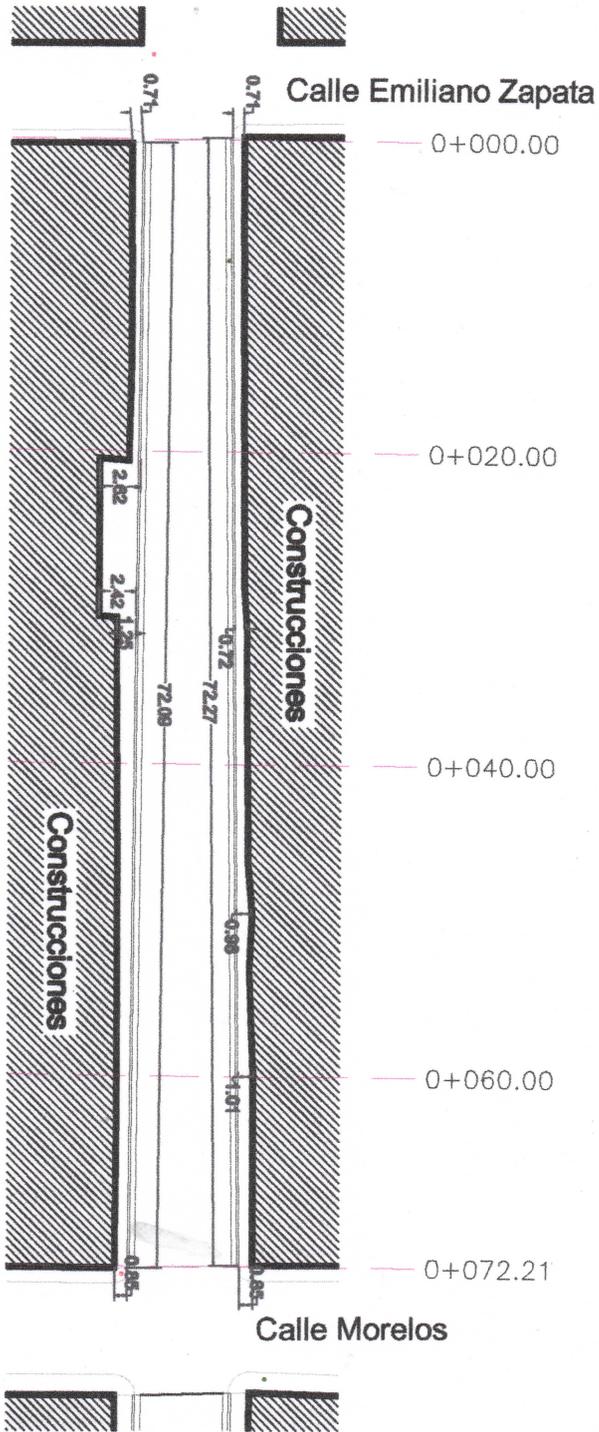

SECCION VIAL TIPO

CALLE MATAMOROS, SANTA RITA, JAL.

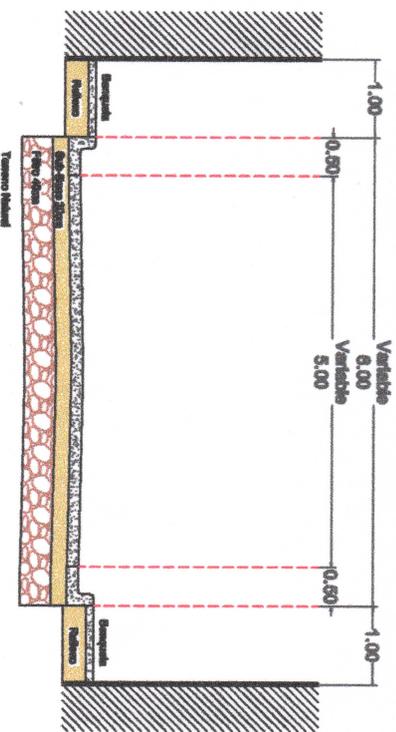

AYOTLAN, JALISCO
2018-2021

H. AYUNTAMIENTO DE AYOTLAN, JAL.
PERIODO 2018-2021
DIRECCION DE OBRAS PUBLICAS MUNICIPALES

PROYECTO:
CONSTRUCCION DE BANQUETA DE CONCRETO HIDRALUJO EN LA CALLE MATAMOROS ENTRE CALLE EMILIANO ZAPATA Y MORELOS, EN LA LOCALIDAD DE SANTA RITA, MUNICIPIO DE AYOTLAN, JALISCO.

COMUNIDAD:
PLANTA ARQUITRECTORICA DE DETALLES

SIMBOLOGIA

- NORTE OBSERVADO
- CONSTRUCCION
- LÍNEA VIAL

OBSERVACIONES

MAPA LOCALIZACION



LOCALIZACION



CALLE MATAMOROS, SANTA RITA, JALISCO

PROYECTO:
CONSTRUCCION DE BANQUETA DE CONCRETO HIDRALUJO EN LA CALLE MATAMOROS ENTRE CALLE EMILIANO ZAPATA Y MORELOS, EN LA LOCALIDAD DE SANTA RITA, MUNICIPIO DE AYOTLAN, JALISCO.

1