



H. AYUNTAMIENTO DE AYOTLAN, JAL 2018-2021

DIRECCION DE OBRAS PUBLICAS MUNICIPALES

FECHA: MAYO DE 2019

LOCALIDAD: SANTA RITA

OBRA: CONSTRUCCION DE LINEA DE AGUA POTABLE EN LA CALLE MATAMOROS ENTRE CALLE EMILIANO ZAPATA Y MORELOS, EN LA LOCALIDAD DE SANTA RITA, MUNICIPIO DE AYOTLAN, JALISCO.

UBICACION: CALLE MATAMOROS ENTRE CALLE EMILIANO ZAPATA Y CALLE MORELOS

No.	CONCEPTO	UNIDAD	CANTIDAD	PRECIO	IMPORTE
AGUA POTABLE					
1	TRAZO Y NIVELACION CON APARATOS TOPOGRAFICOS, INCLUYE: MANO DE OBRA, EQUIPO Y HERRAMIENTA	ML	72.21	\$ 8.50	\$ 613.79
2	EXCAVACION EN CEPA POR MEDIOS MECANICOS EN TERRENO TIPO II DE 0.00 HASTA 2.00M, DE 0.80M DE ANCHO, INCLUYE: CARGA Y ACARREO, MANO DE OBRA, EQUIPO Y HERRAMIENTA.	M3	57.76	\$ 95.00	\$ 5,487.20
3	CARGA Y ACARREO DE MATERIAL PRODUCTO DE LA EXCAVACION A 1KM DE LA OBRA, INCLUYE: RETROEXCAVADORA Y CAMION DE VOLTEO.	M3	85.08	\$ 22.50	\$ 1,914.30
4	ENCAMADO DE CEPA CON MATERIAL DE BANCO (TEPETATE) DE 10CM DE ESPESOR COMPACTO CON BAILARINA, INCLUYE: ACARREO, INCORPORACION DE HUMEDAD, MANO DE OBRA, EQUIPO Y HERRAMIENTA.	M3	5.77	\$ 400.00	\$ 2,308.00
5	ACOSTILLADO CON MATERIAL DE BANCO (TEPETATE) COMPACTADO CON BAILARINA HASTA 20CM POR ENCIMA DEL LOMO DE LA TUBERIA, INCLUYE: INCORPORACION DE HUMEDAD, MANO DE OBRA, EQUIPO Y HERRAMIENTA.	M3	28.88	\$ 400.00	\$ 11,552.00
6	SUMINISTRO Y COLOCACION DE TUBERIA DE PVC RD-26 DE 2", INCLUYE: CONEXIÓN, RECORTES, MANO DE OBRA, EQUIPO Y HERRAMIENTA.	ML	72.21	\$ 120.00	\$ 8,665.20
7	RELLENO COMPACTADO CON MATERIAL DE BANCO (TEPETATE) COMPACTADO EN CAPAS DE 20CM DE ESPESOR, INCLUYE: BAILARINA, INCORPORACION DE HUMEDAD, MANO DE OBRA, EQUIPO Y HERRAMIENTA.	M3	23.10	\$ 400.00	\$ 9,240.00
8	INSTALACION Y CONEXIÓN DE TOMAS DOMICILIARIAS CON TUBO DE NORMA REFORZADO DE 1/2"X6.00M, LLAVE DE INSERCIÓN DE 2", ABRAZADERA DE 2", INCLUYE: HUMEDAD, BAILARINA, MANO DE OBRA, EQUIPO Y HERRAMIENTA.	PZA	17.00	\$ 1,100.00	\$ 18,700.00

AGUA POTABLE	\$ 58,480.49
SUMA	\$ 58,480.49
IVA (16%)	\$ 9,356.88
TOTAL DE OBRA	\$ 67,837.36


(SESENTA Y SIETE MIL OCHOCIENTOS TREINTA Y SIETE PESOS 36/100 M.N.)



C. LUIS ANDRADE HERNANDEZ
DIRECTOR DE OBRAS PUBLICAS


AGUA POTABLE

CALLE MATAMOROS, SANTA RITA, JAL.

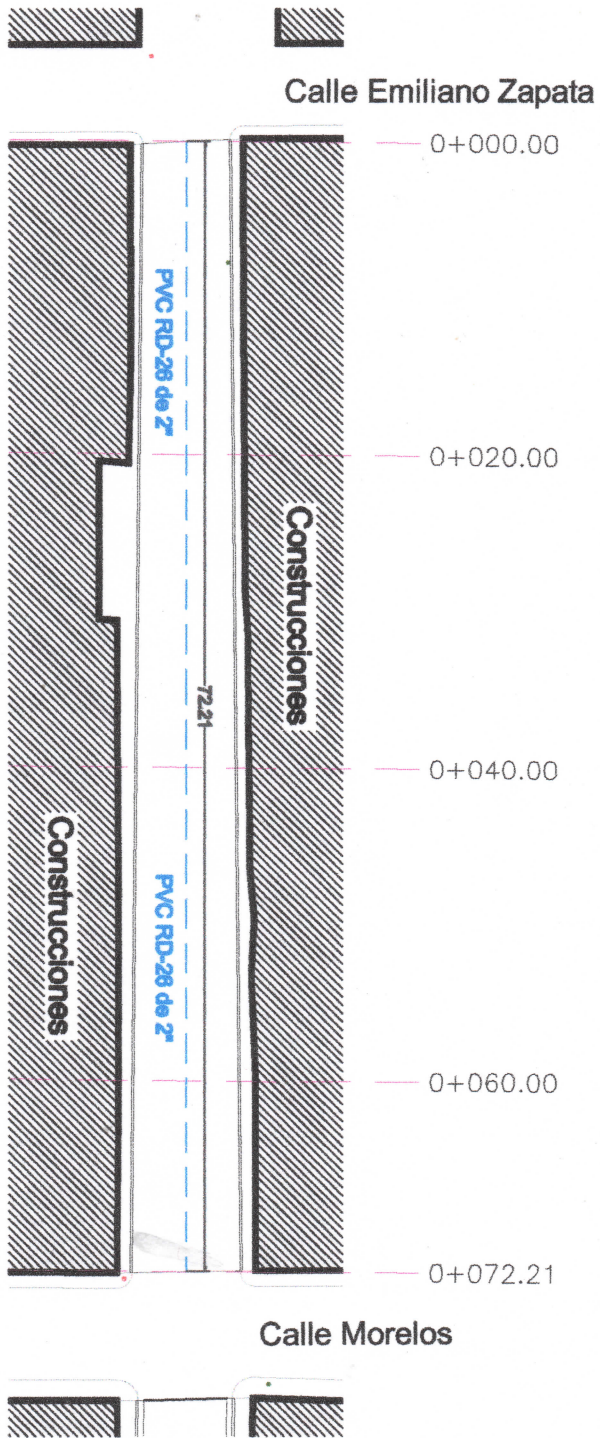

SECCION TIPO DE CEPA

CALLE MATAMOROS, SANTA RITA, JAL.

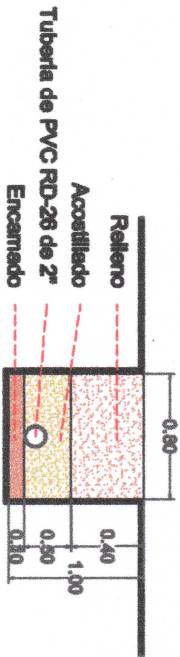

AYUNTAMIENTO DE AYOTLÁN, JAL.
 PERIODO 2018-2021
 DIRECCION DE OBRAS PÚBLICAS MUNICIPALES

PROYECTO:
 CONSTRUCCION DE LINEA DE AGUA POTABLE EN LA CALLE MATAMOROS ENTRE CALLE EMILIANO ZAPATA Y MORELOS, EN LA LOCALIDAD DE SANTA RITA, MUNICIPIO DE AYOTLÁN, JALISCO.

COMERCIO:
PLANTA ARQUITECTONICA
DETALLE

SIMBOLOGIA

OBSERVACIONES

MONITOREACION

LOCALIZACION

GRAN PUNTO DE VENTA
GRAN PUNTO DE DISTRIBUCION
SECCION
SECTOR
MANO DE OBRAS

1